

BIURO SPRZEDAŻY

ul. B. Krzywoustego 265a

51-310 Wrocław




tel. 71 725 63 20

biuro@osiedlerycerskie.com.pl


www.osiedlerycerskie.com.pl



BUDYNEK WIELORODZINNY PRZY ULICY ZIELNEJ WE WROCŁAWIU

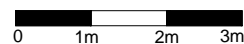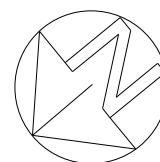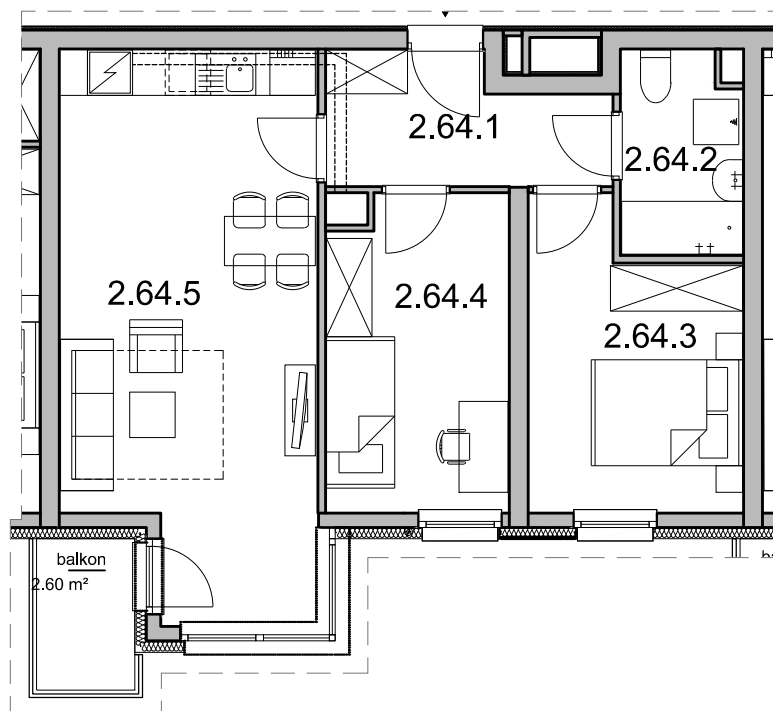

SKALA 1:100

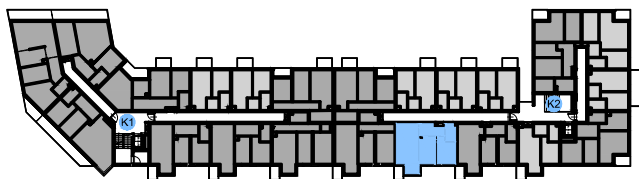

2 PIĘTRO		
MIESZKANIE NR 2.64		53,93 m <sup>2</sup>
2.64.1	przedpokój	5.80 m <sup>2</sup>
2.64.2	łazienka	4.12 m <sup>2</sup>
2.64.3	pokój	10.29 m <sup>2</sup>
2.64.4	pokój	9.83 m <sup>2</sup>
2.64.5	pokój z aneksem	23.89 m <sup>2</sup>

- POWIERZCHNIA UŻYTKOWA OBLICZANA WEDŁUG NORMY PN-ISO 9836:1997  
 - RZUT MIESZKANIA ZOSTAŁ SPORZĄDZONY NA PODSTAWIE PROJEKTU BUDOWLANEGO. ZASTRZEŻA SIĘ MOŻLIWOŚĆ ZMIAN W UKŁADZIE MIESZKANIA I PODANYCH POWIERZCHNIACH, ZGODNIE Z ZAPISAMI UMOWY DEWELOPERSKIEJ.  
 - W ZWIĄZKU W OPRACOWYWIANIEM PROJEKTU WYKONAWCZEGO ZE WZGLĘDÓW KONSTRUKCYJNYCH, INSTALACYJNYCH I ARCHITEKTONICZNYCH MOGĄ WYSTĄPIĆ ZMIANY W ZAKRESIE PIONÓW I KOMINÓW ORAZ KOREKTY OTWORÓW OKIENNYCH