

BIURO SPRZEDAŻY

ul. B. Krzywoustego 265a

51-310 Wrocław



tel. 71 725 63 20

biuro@osiedlerycerskie.com.pl

www.osiedlerycerskie.com.pl




BUDYNEK WIELORODZINNY PRZY ULICY ZIELNEJ WE WROCŁAWIU

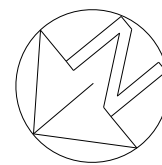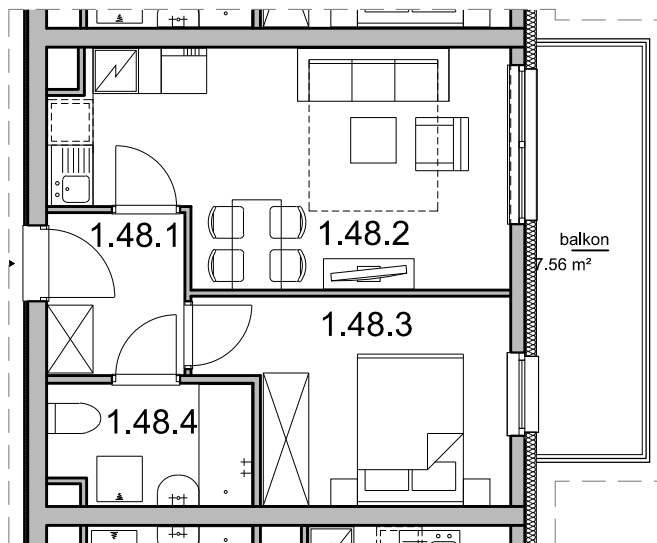

0 1m 2m 3m

SKALA 1:100

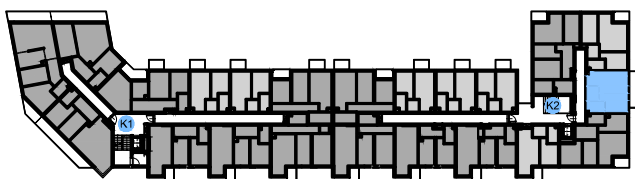

1 PIĘTRO		
MIESZKANIE NR 1.48		35,12 m ²
1.48.1	przedpokój	3.88 m ²
1.48.2	pokój z aneksem	17.10 m ²
1.48.3	pokój	10.02 m ²
1.48.4	łazienka	4.12 m ²

- POWIERZCHNIA UŻYTKOWA OBLICZANA WEDŁUG NORMY PN-ISO 9836:1997
 - RZUT MIESZKANIA ZOSTAŁ SPORZĄDZONY NA PODSTAWIE PROJEKTU BUDOWLANEGO. ZASTRZEGA SIĘ MOŻLIWOŚĆ ZMIAN W UKŁADZIE MIESZKANIA I PODANYCH POWIERZCHNIACH, ZGODNIE Z ZAPISAMI UMOWY DEWELOPERSKIEJ.
 - W ZWIĄZKU W OPRACOWYWIANIEM PROJEKTU WYKONAWCZEGO ZE WZGLĘDÓW KONSTRUKCYJNYCH, INSTALACYJNYCH I ARCHITEKTONICZNYCH MOGĄ WYSTĄPIĆ ZMIANY W ZAKRESIE PIONÓW I KOMINÓW ORAZ KOREKTY OTWORÓW OKIENNYCH