

BIURO SPRZEDAŻY

ul. B. Krzywoustego 265a

51-310 Wrocław




tel. 71 725 63 20

biuro@osiedlerycerskie.com.pl


www.osiedlerycerskie.com.pl



BUDYNEK WIELORODZINNY PRZY ULICY ZIELNEJ WE WROCŁAWIU

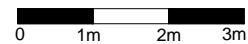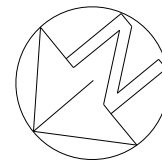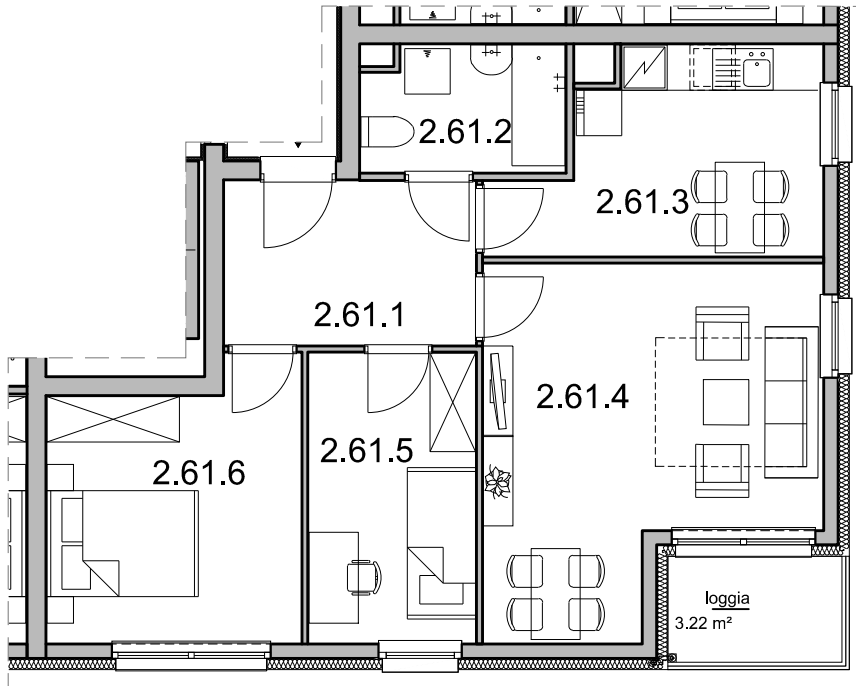

SKALA 1:100

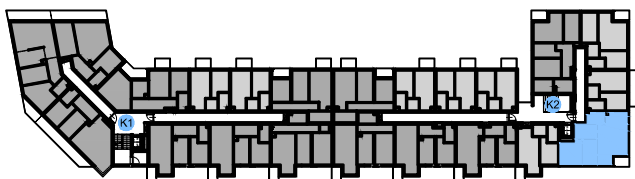

2 PIĘTRO		
MIESZKANIE NR 2.61		60,55 m ²
2.61.1	przedpokój	7.23 m ²
2.61.2	łazienka	4.33 m ²
2.61.3	kuchnia	10.01 m ²
2.61.4	pokój dzienny	18.92 m ²
2.61.5	pokój	8.52 m ²
2.61.6	pokój	11.54 m ²

- POWIERZCHNIA UŻYTKOWA OBLICZANA WEDŁUG NORMY PN-ISO 9836:1997
 - RZUT MIESZKANIA ZOSTAŁ SPORZĄDZONY NA PODSTAWIE PROJEKTU BUDOWLANEGO. ZASTRZEŻA SIĘ MOŻLIWOŚĆ ZMIAN W UKŁADZIE MIESZKANIA I PODANYCH POWIERZCHNIACH, ZGODNIE Z ZAPISAMI UMOWY DEWELOPERSKIEJ.
 - W ZWIĄZKU W OPRACOWYWIANIEM PROJEKTU WYKONAWCZEGO ZE WZGLĘDÓW KONSTRUKCYJNYCH, INSTALACYJNYCH I ARCHITEKTONICZNYCH MOGĄ WYSTĄPIĆ ZMIANY W ZAKRESIE PIONÓW I KOMINÓW ORAZ KOREKTY OTWORÓW OKIENNYCH