

BIURO SPRZEDAŻY

ul. B. Krzywoustego 265a

51-310 Wrocław


tel. 71 725 63 20

biuro@osiedlerycerskie.com.pl

www.osiedlerycerskie.com.pl




BUDYNEK WIELORODZINNY PRZY ULICY ZIELNEJ WE WROCŁAWIU

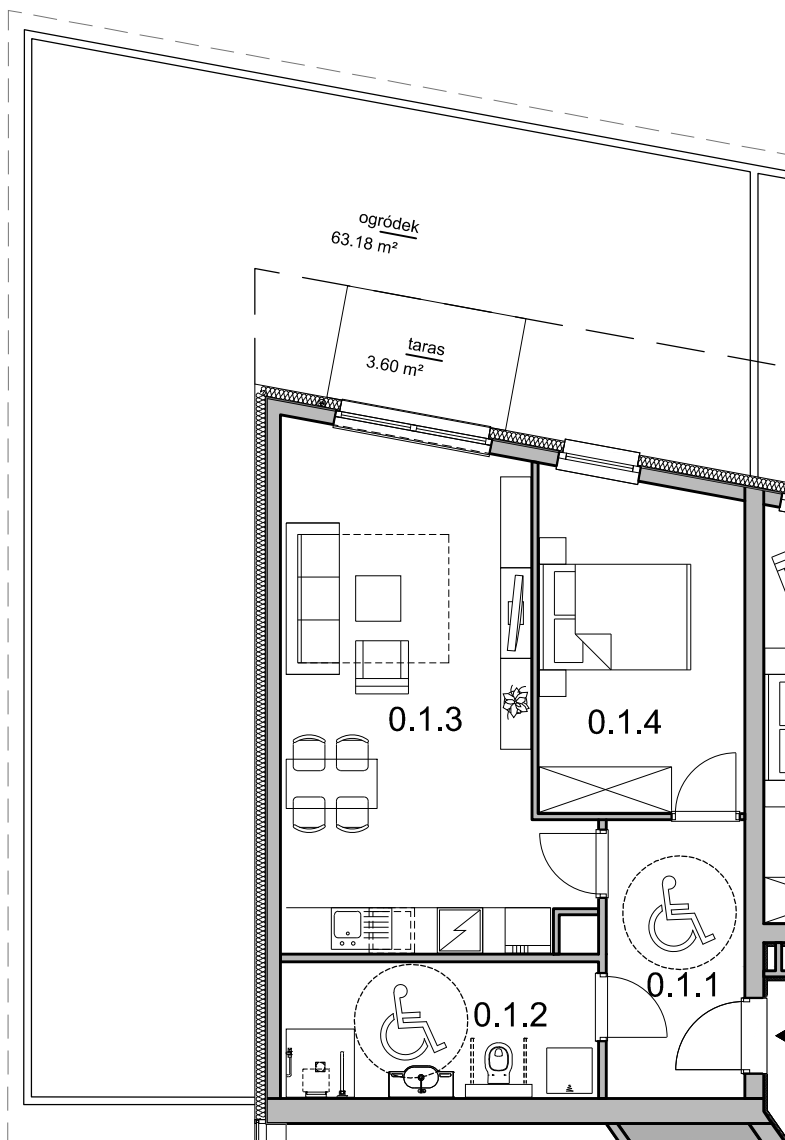

0 1m 2m 3m

SKALA 1:100

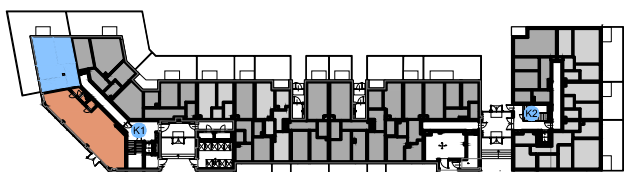

PARTER		
MIESZKANIE NR 0.1		<b>49,53 m<sup>2</sup></b>
0.1.1	przedpokój	6.64 m <sup>2</sup>
0.1.2	łazienka	7.41 m <sup>2</sup>
0.1.3	pokój z aneksem	23.64 m <sup>2</sup>
0.1.4	pokój	11.84 m <sup>2</sup>

PARTER

NUMER MIESZKANIA  
0.1

POWIERZCHNIA MIESZKANIA  
49.53 m<sup>2</sup>

**0**  
PARTER

- POWIERZCHNIA UŻYTKOWA OBLICZANA WEDŁUG NORMY PN-ISO 9836:1997  
- RZUT MIESZKANIA ZOSTAŁ SPORZĄDZONY NA PODSTAWIE PROJEKTU BUDOWLANEGO. ZASTRZEŻA SIĘ MOŻLIWOŚĆ ZMIAN W UKŁADZIE MIESZKANIA I PODANYCH POWIERZCHNIACH, ZGODNIE Z ZAPISAMI UMOWY DEWELOPERSKIEJ.  
- W ZWIĄZKU W OPARCIEM O PROJEKT WYKONAWCZEGO ZE WZGLĘDÓW KONSTRUKCYJNYCH, INSTALACYJNYCH I ARCHITEKTONICZNYCH MOGĄ WYSTĄPIĆ ZMIANY W ZAKRESIE PIONÓW I KOMINÓW ORAZ KOREKTY OTWORÓW OKIENNYCH