

BIURO SPRZEDAŻY

ul. B. Krzywoustego 265a

51-310 Wrocław

tel. 71 725 63 20

biuro@osiedlerycerskie.com.pl


www.osiedlerycerskie.com.pl



BUDYNEK WIELORODZINNY PRZY ULICY ZIELNEJ WE WROCŁAWIU



SKALA 1:100

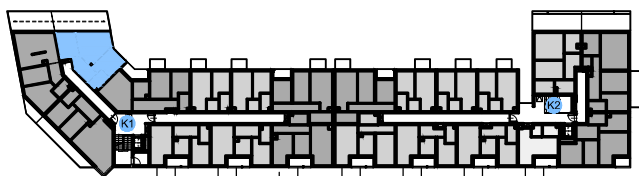

3 PIĘTRO		
MIESZKANIE NR 3.28		51,25 m ²
3.28.1	przedpokój	7.19 m ²
3.28.2	pokój	10.50 m ²
3.28.3	pokój z aneksem	18.77 m ²
3.28.4	pokój	10.42 m ²
3.28.5	łazienka	4.37 m ²

- POWIERZCHNIA UŻYTKOWA OBLICZANA WEDŁUG NORMY PN-ISO 9836:1997
 - RZUT MIESZKANIA ZOSTAŁ SPORZĄDZONY NA PODSTAWIE PROJEKTU BUDOWLANEGO, ZASTRZEŻA SIĘ MOŻLIWOŚĆ ZMIAN W UKŁADZIE MIESZKANIA I PODANYCH POWIERZCHNIACH, ZGODNIE Z ZAPISAMI UMOWY DEWELOPERSKIEJ.
 - W ZWIĄZKU W OPRACOWYWIANIEM PROJEKTU WYKONAWCZEGO ZE WZGLĘDÓW KONSTRUKCYJNYCH, INSTALACYJNYCH I ARCHITEKTONICZNYCH MOGĄ WYSTĄPIĆ ZMIANY W ZAKRESIE PIONÓW I KOMINÓW ORAZ KOREKTY OTWORÓW OKIENNYCH