

**BIURO SPRZEDAŻY**

ul. B. Krzywoustego 265a

51-310 Wrocław



tel. 71 725 63 20

biuro@osiedleryckie.com.pl

www.osiedleryckie.com.pl




BUDYNEK WIELORODZINNY PRZY ULICY ZIELNEJ WE WROCŁAWIU

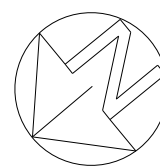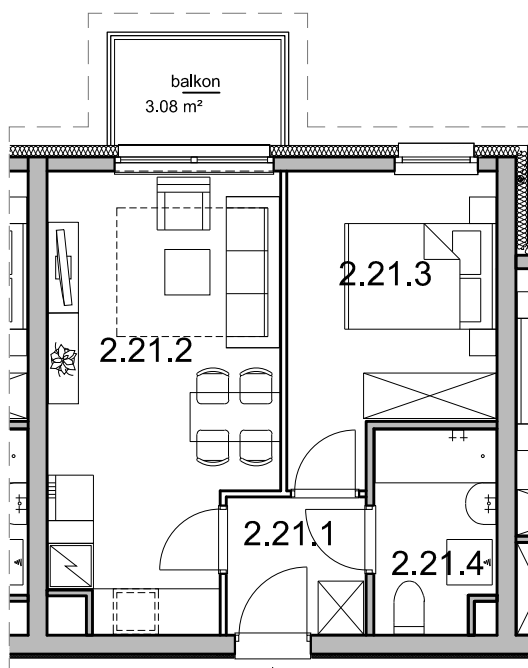

0 1m 2m 3m

SKALA 1:100

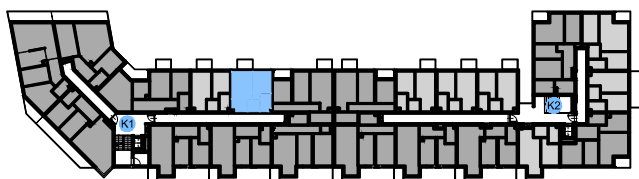

| 2 PIĘTRO           |                 |                      |
|--------------------|-----------------|----------------------|
| MIESZKANIE NR 2.21 |                 | 34,34 m <sup>2</sup> |
| 2.21.1             | przedpokój      | 3.33 m <sup>2</sup>  |
| 2.21.2             | pokój z aneksem | 16.87 m <sup>2</sup> |
| 2.21.3             | pokój           | 10.02 m <sup>2</sup> |
| 2.21.4             | łazienka        | 4.12 m <sup>2</sup>  |

- POWIERZCHNIA UŻYTKOWA OBLICZANA WEDŁUG NORMY PN-ISO 9836:1997  
- RZUT MIESZKANIA ZOSTAŁ SPORZĄDZONY NA PODSTAWIE PROJEKTU BUDOWLANEGO, ZASTRZEGA SIĘ MOŻLIWOŚĆ ZMIAN W UKŁADZIE MIESZKANIA I PODANYCH POWIERZCHNIACH, ZGODNIE Z ZAPISAMI UMOWY DEWELOPERSKIEJ.  
- W ZWIĄZKU W OPRACOWYWIANIEM PROJEKTU WYKONAWCZEGO ZE WZGLĘDÓW KONSTRUKCYJNYCH, INSTALACYJNYCH I ARCHITEKTONICZNYCH MOGĄ WYSTĄPIĆ ZMIANY W ZAKRESIE PIONÓW I KOMINÓW ORAZ KOREKTY OTWORÓW OKIENNYCH