

BIURO SPRZEDAŻY

ul. B. Krzywoustego 265a

51-310 Wrocław



tel. 71 725 63 20

biuro@osiedlerycerskie.com.pl

www.osiedlerycerskie.com.pl




BUDYNEK WIELORODZINNY PRZY ULICY ZIELNEJ WE WROCŁAWIU

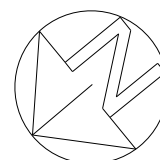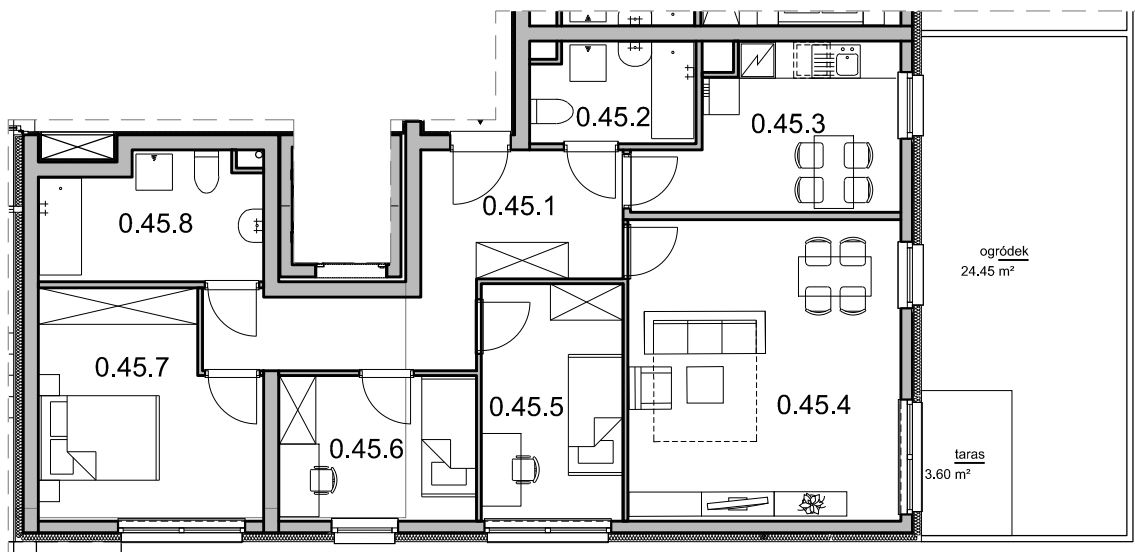

0 1m 2m

SKALA 1:125

3m

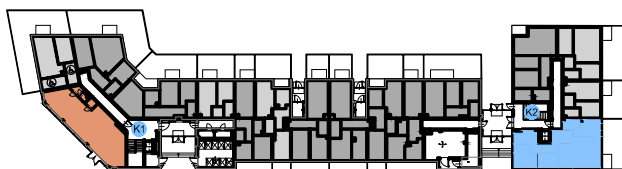

PARTER		
MIESZKANIE NR 0.45		85,99 m <sup>2</sup>
0.45.1	przedpokój	12.89 m <sup>2</sup>
0.45.2	łazienka	4.35 m <sup>2</sup>
0.45.3	kuchnia	9.98 m <sup>2</sup>
0.45.4	pokój dzienny	22.25 m <sup>2</sup>
0.45.5	pokój	9.12 m <sup>2</sup>
0.45.6	pokój	7.75 m <sup>2</sup>
0.45.7	pokój	12.60 m <sup>2</sup>
0.45.8	łazienka	7.05 m <sup>2</sup>

- POWIERZCHNIA UŻYTKOWA OBLICZANA WEDŁUG NORMY PN-ISO 9836:1997  
- RZUT MIESZKANIA ZOSTAŁ SPORZĄDZONY NA PODSTAWIE PROJEKTU BUDOWLANEGO. ZASTRZEŻA SIĘ MOŻLIWOŚĆ ZMIAN W UKŁADZIE MIESZKANIA I PODANYCH POWIERZCHNIACH, ZGODNIE Z ZAPISAMI UMOWY DEWELOPERSKIEJ.  
- W ZWIĄZKU W OPRACOWYWIANIEM PROJEKTU WYKONAWCZEGO ZE WZGLĘDÓW KONSTRUKCYJNYCH, INSTALACYJNYCH I ARCHITEKTONICZNYCH MOGĄ WYSTĄPIĆ ZMIANY W ZAKRESIE PIONÓW I KOMINÓW ORAZ KOREKTY OTWORÓW OKIENNYCH

**B2STUDIO**

PARTER

NUMER MIESZKANIA  
0.45

POWIERZCHNIA MIESZKANIA  
85.99 m<sup>2</sup>

**0**  
PARTER