



Rzut kondygnacji  
skala 1:50

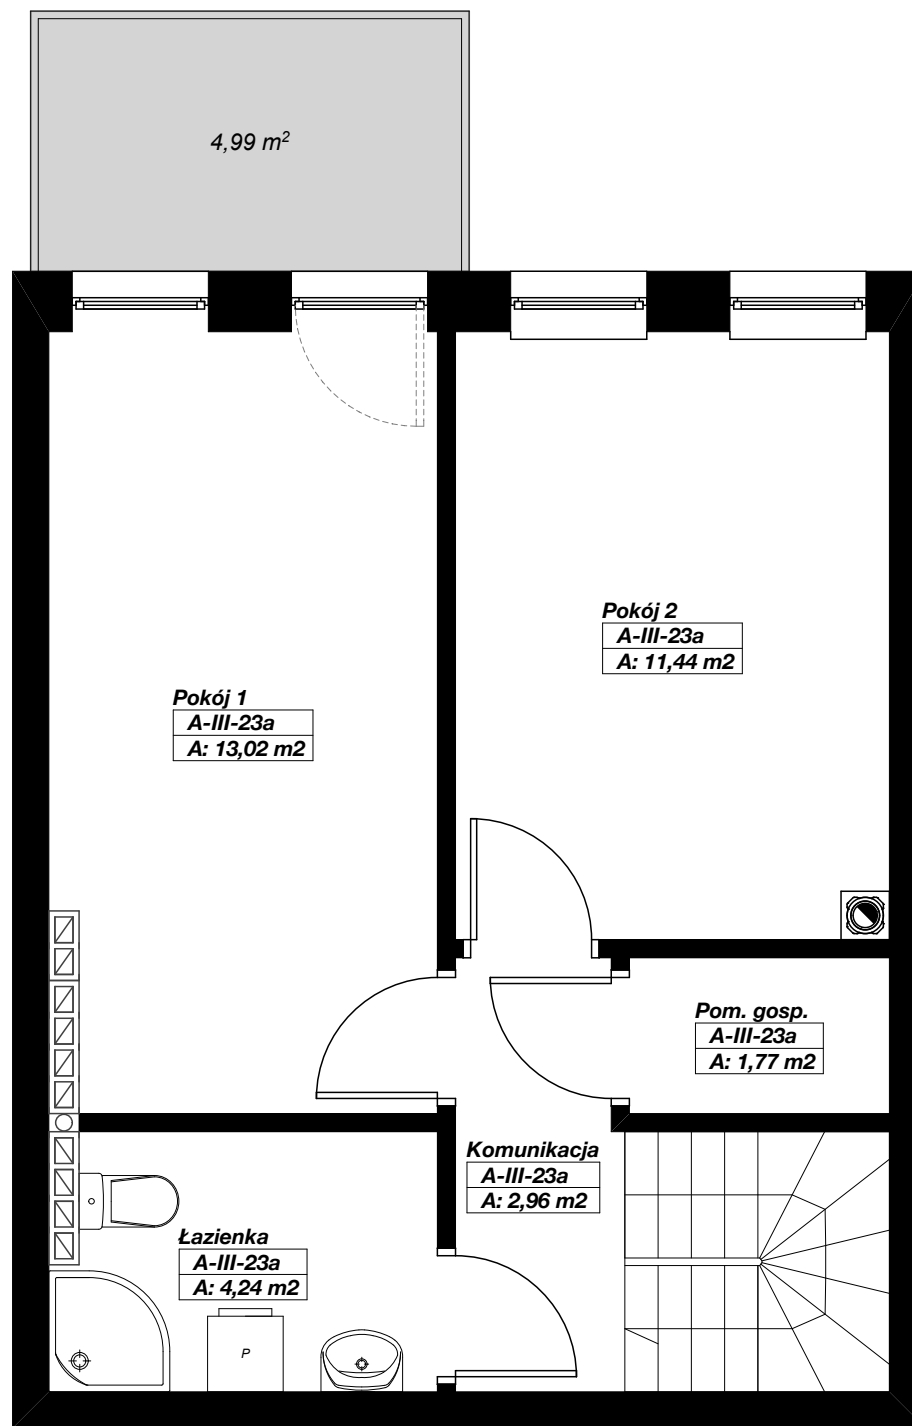

Przykładowa aranżacja antresoli  
skala 1:50

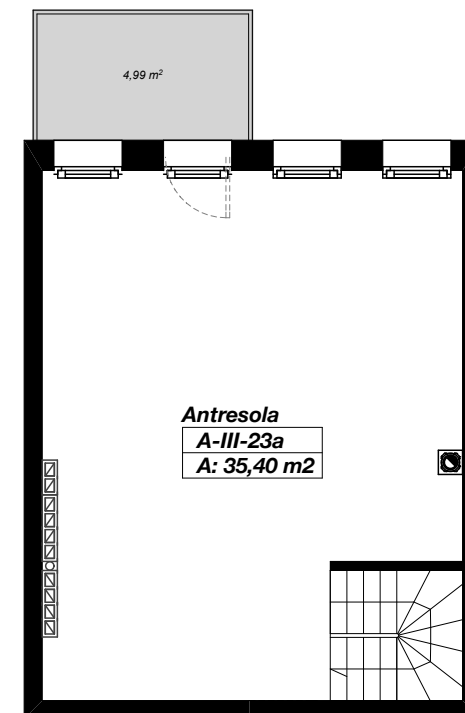

Rzut antresoli  
skala 1:100


**MORENOWE  
WZGÓRZE**

SZCZECIN  
UL. POZNAŃSKA  
DZ. NR 38/9

FUNDUSZ MIESZKANIOWO  
HANDLOWY Sp. z o.o.  
ul. Sikorskiego 6/5  
61-535 Poznań

Rzut mieszkania  
skala 1:50/1:100

WIDOK III KONDYGNACJI

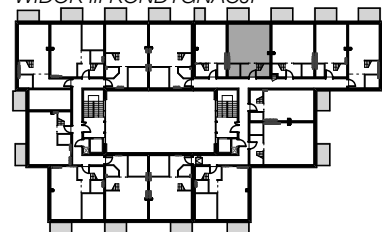

ZESTAWIENIE POWIERZCHNI  
MIESZKANIA **A-III-23**

A-III-23	Hol	3,62
A-III-23	Pokój dzienny	28,47
A-III-23	WC	2,61
A-III-23a	Antresola	35,40
A-III-23	RAZEM	70,10