



Rzut kondygnacji
skala 1:50

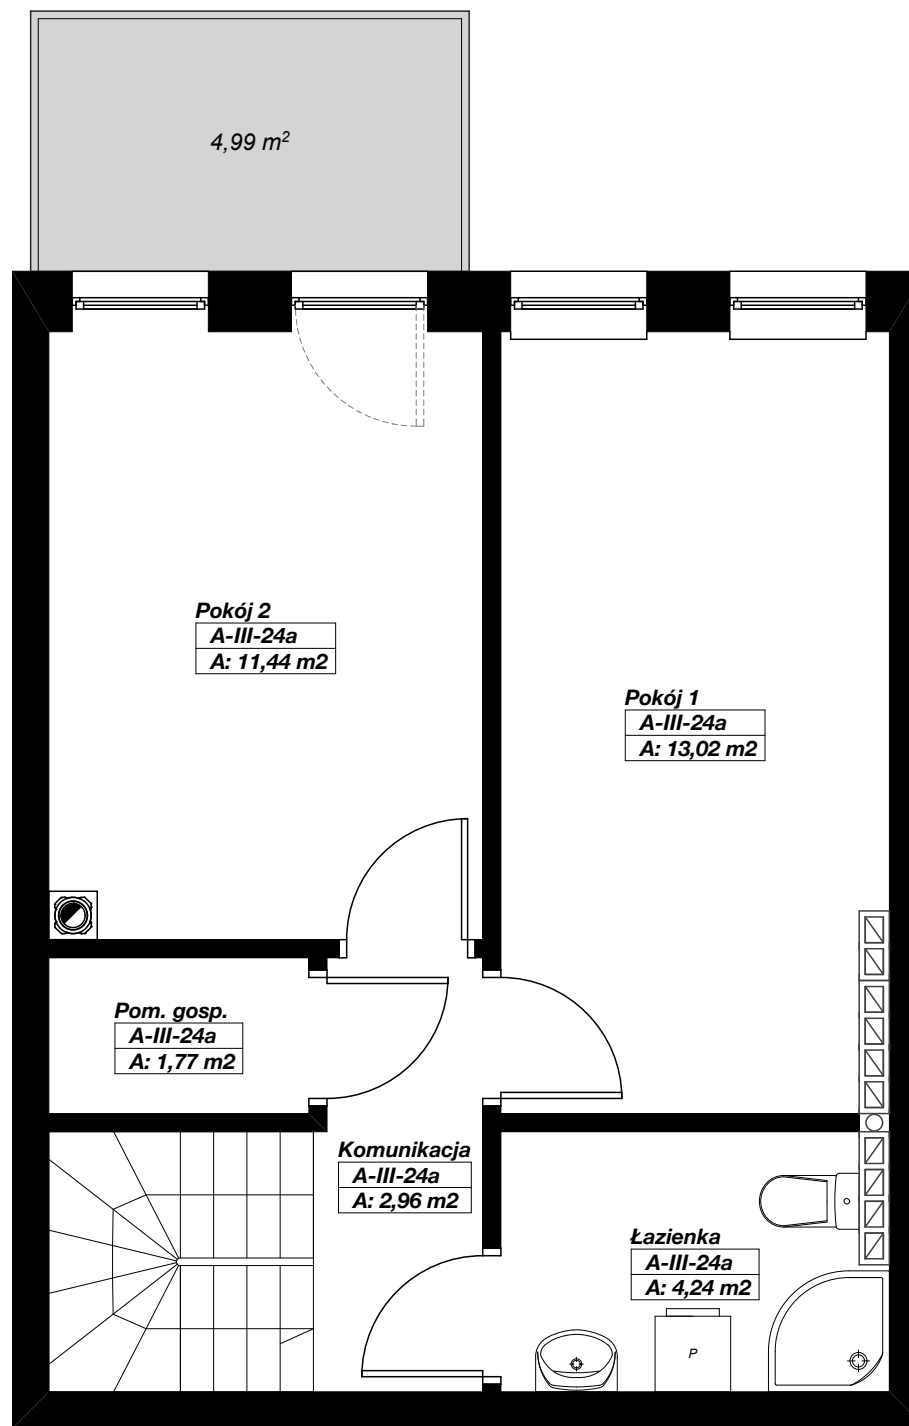

Przykładowa aranżacja antresoli
skala 1:50

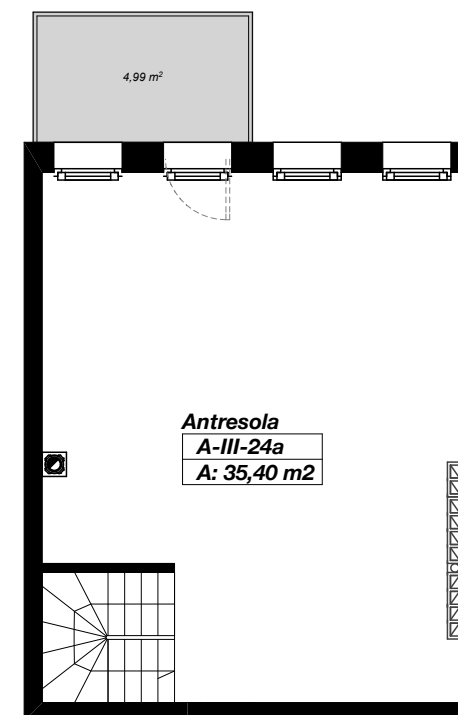

Rzut antresoli
skala 1:100


**MORENOWE
WZGÓRZE**

SZCZECIN
UL. POZNAŃSKA
DZ. NR 38/9

FUNDUSZ MIESZKANIOWO
HANDLOWY Sp. z o.o.
ul. Sikorskiego 6/5
61-535 Poznań

Rzut mieszkania
skala 1:50/1:100

WIDOK III KONDYGNACJI

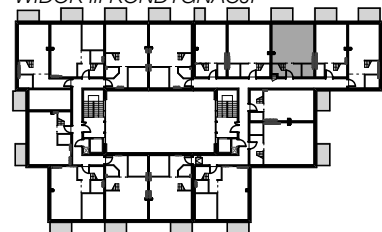

ZESTAWIENIE POWIERZCHNI
MIESZKANIA **A-III-24**

A-III-24	Hol	3,62
A-III-24	Pokój dzienny	28,47
A-III-24	WC	2,61
A-III-24a	Antresola	35,40
A-III-24	RAZEM	70,10