



Rzut kondygnacji
skala 1:50

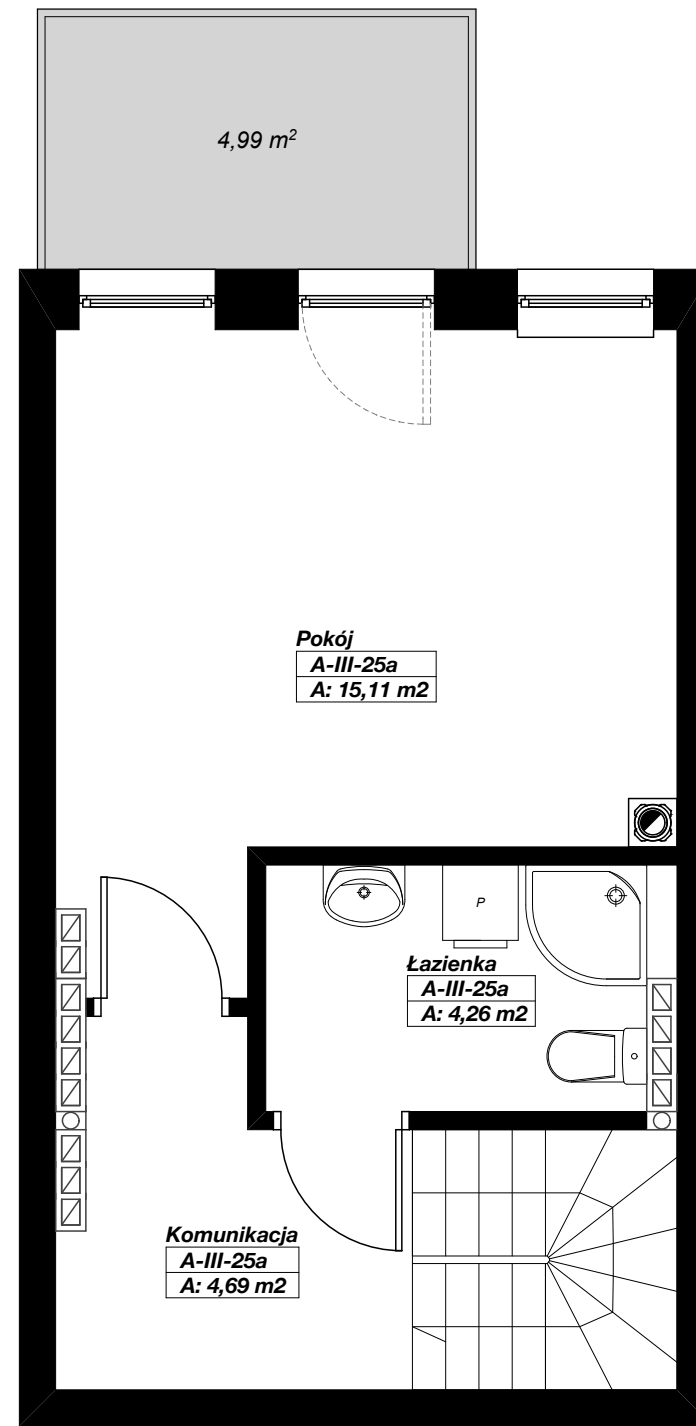

Przykładowa aranżacja antresoli
skala 1:50

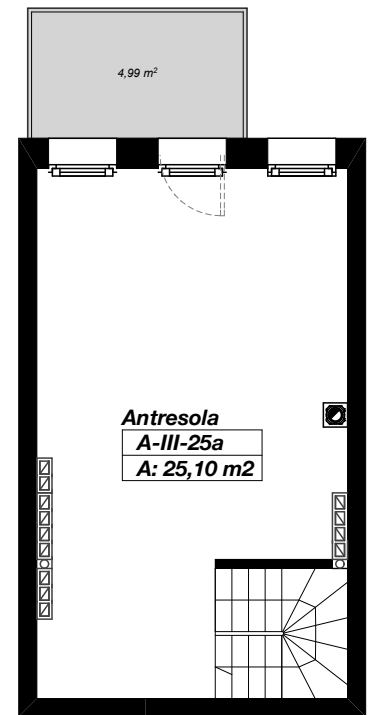

Rzut antresoli
skala 1:100


**MORENOWE
WZGÓRZE**

SZCZECIN
UL. POZNAŃSKA
DZ. NR 38/9

FUNDUSZ MIESZKANIOWO
HANDLOWY Sp. z o.o.
ul. Sikorskiego 6/5
61-535 Poznań

Rzut mieszkania
skala 1:50/1:100

WIDOK III KONDYGNACJI

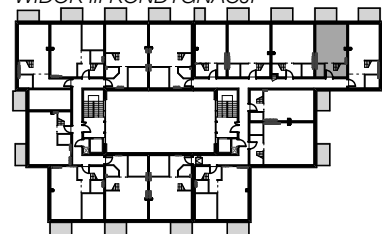

ZESTAWIENIE POWIERZCHNI
MIESZKANIA **A-III-25**

A-III-25	Hol	2,02
A-III-25	Pokój dzienny	20,84
A-III-25	WC	1,83
A-III-25a	Antresola	25,10
A-III-25	RAZEM	49,79