



Rzut kondygnacji
skala 1:50

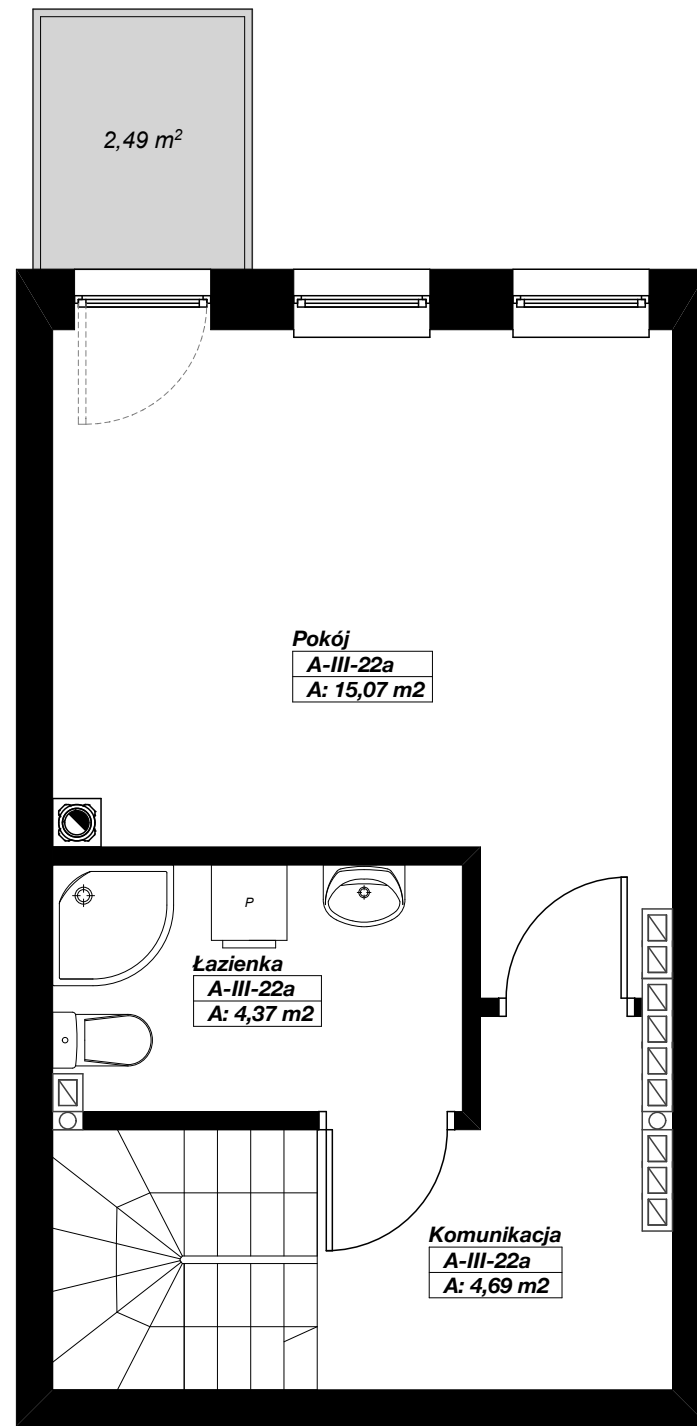

Przykładowa aranżacja antresoli
skala 1:50

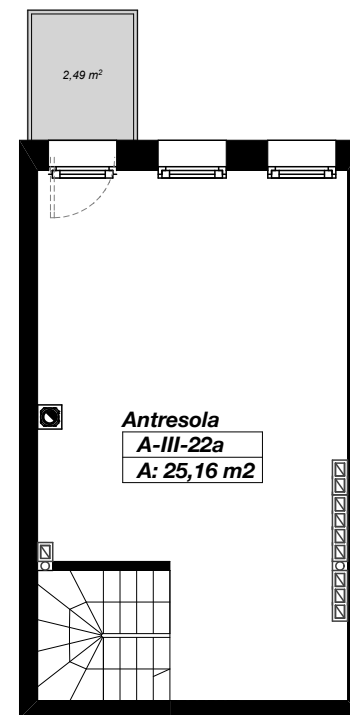

Rzut antresoli
skala 1:100


**MORENOWE
WZGÓRZE**

SZCZECIN
UL. POZNAŃSKA
DZ. NR 38/9

FUNDUSZ MIESZKANIOWO
HANDLOWY Sp. z o.o.
ul. Sikorskiego 6/5
61-535 Poznań

Rzut mieszkania
skala 1:50/1:100

WIDOK III KONDYGNACJI

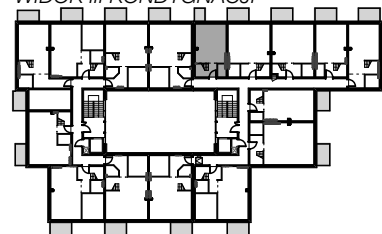

**ZESTAWIENIE POWIERZCHNI
MIESZKANIA A-III-22**

A-III-22	Hol	2,02
A-III-22	Pokój dzienny	20,92
A-III-22	WC	1,83
A-III-22a	Antresola	25,16
A-III-22	RAZEM	49,93