



Rzut kondygnacji
skala 1:50

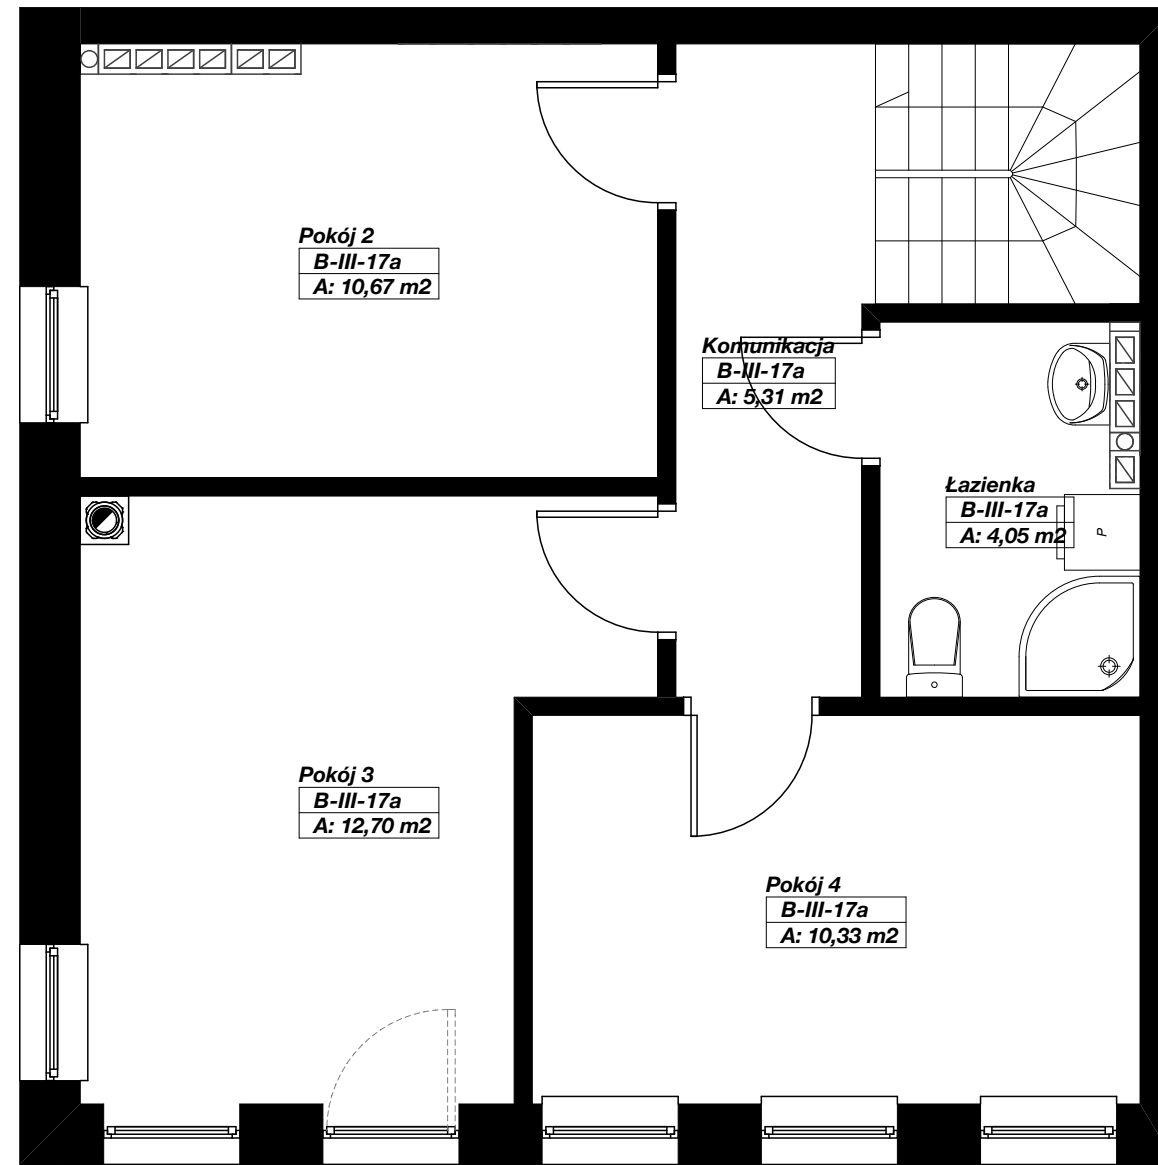

Przykładowa aranżacja antresoli
skala 1:50

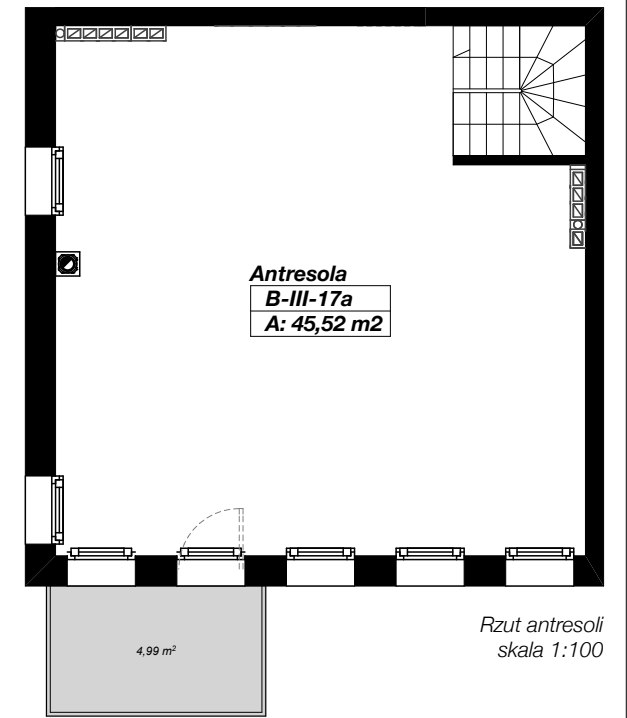

Rzut antresoli
skala 1:100


**MORENOWE
WZGÓRZE**

SZCZECIN
UL. POZNAŃSKA
DZ. NR 38/9

FUNDUSZ MIESZKANIOWO
HANDLOWY Sp. z o.o.
ul. Sikorskiego 6/5
61-535 Poznań

Rzut mieszkania
skala 1:50/1:100

WIDOK III KONDYGNACJI

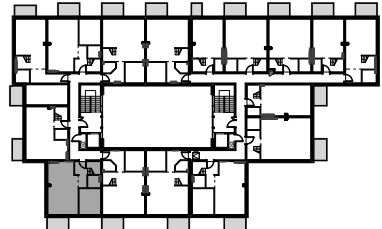

**ZESTAWIENIE POWIERZCHNI
MIESZKANIA B-III-17**

B-III-17	Hol	4,76
B-III-17	Pokój 1	9,82
B-III-17	Pokój dzienny	26,82
B-III-17	WC	2,69
B-III-17a	Antresola	45,52
B-III-17	RAZEM	89,61