




PRZESTRZENIE
BANACHA

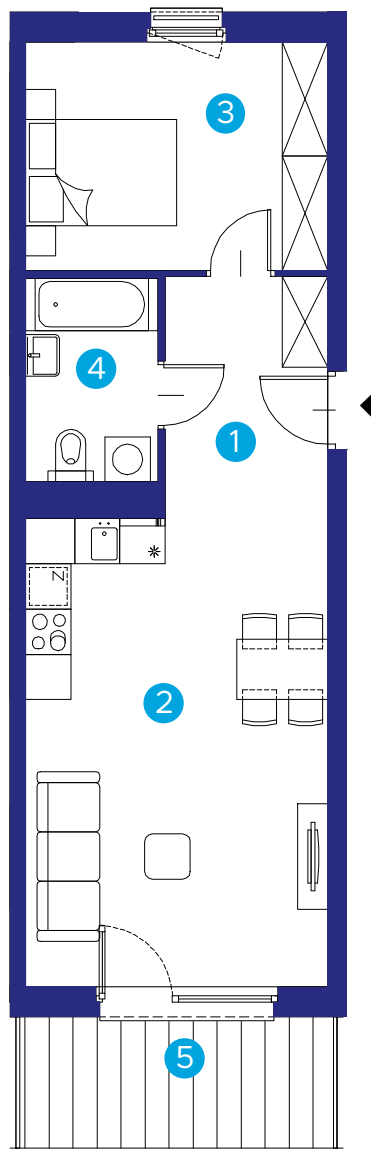

MIESZKANIE

65
nr lokalu

2
piętro

2
ilość pokoi


budynek: **A1.3**

adres: **ul. Banacha**

1. hol	5,76 m ²
2. p. dzienny + aneks	25,62 m ²
3. pokój	11,93 m ²
4. łazienka	+ 4,68 m ²

RAZEM **47,99 m²**

5. balkon **6,32 m²**

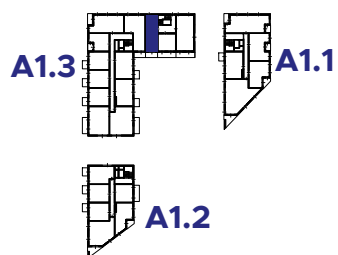

Skala 1: 100



Biuro Sprzedaży:

ul. Wadowicka 3, Kraków
ul. Prandoty / al. 29 Listopada
mieszkania@buma.com.pl
+48 12 290 05 05

Niniejsza informacja nie stanowi oferty handlowej w rozumieniu art. 71 Kodeksu Cywilnego. Aranżacja mieszkania przedstawiona na rzucie jest przykładowa i może ulec zmianie. Wymiary pomieszczeń, lokalizację przyborów sanitarnych i inne podano na podstawie projektu budowlanego. W trakcie realizacji mogą wystąpić niewielkie zmiany w stosunku do informacji zawartych w niniejszej karcie.

www.przestrzeniebanacha.pl