



PRZESTRZENIE  
BANACHA

# MIESZKANIE


**6**  
nr lokalu

**2**  
piętro

**4**  
ilość pokoi

budynek: **A1.1**


adres: **ul. Banacha**

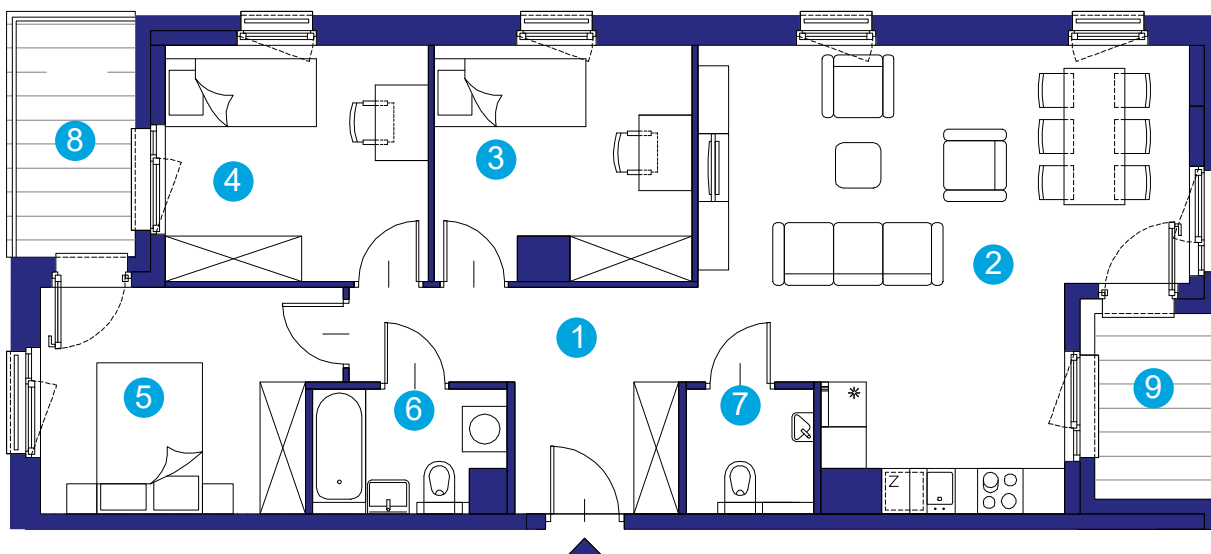

1. hol	9,22 m <sup>2</sup>
2. p. dzienny + aneks	32,01 m <sup>2</sup>
3. pokój	10,17 m <sup>2</sup>
4. pokój	10,76 m <sup>2</sup>
5. pokój	11,00 m <sup>2</sup>
6. łazienka	3,92 m <sup>2</sup>
7. wc	+ 2,75 m <sup>2</sup>

**RAZEM** **79,83 m<sup>2</sup>**

8. loggia	4,92 m <sup>2</sup>
9. loggia	3,86 m <sup>2</sup>

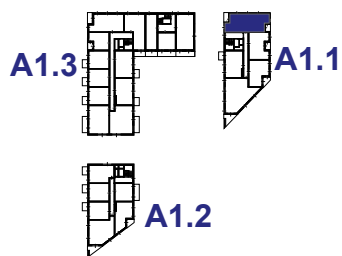

Skala 1: 100



**Biuro Sprzedaży:**  
ul. Wadowicka 3, Kraków  
ul. Prandoty / al. 29 Listopada  
mieszkania@buma.com.pl  
+48 12 290 05 05

Niniejsza informacja nie stanowi oferty handlowej w rozumieniu art. 71 Kodeksu Cywilnego. Aranżacja mieszkania przedstawiona na rzucie jest przykładowa i może ulec zmianie. Wymiary pomieszczeń, lokalizację przyborów sanitarnych i inne podano na podstawie projektu wykonawczego. W trakcie realizacji mogą wystąpić niewielkie zmiany w stosunku do informacji zawartych w niniejszej karcie.

[www.przestrzeniebanacha.pl](http://www.przestrzeniebanacha.pl)