



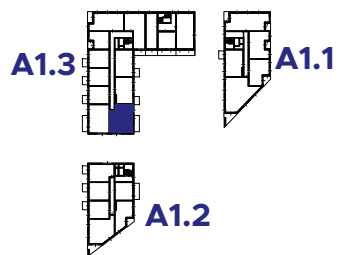

PRZESTRZENIE
BANACHA

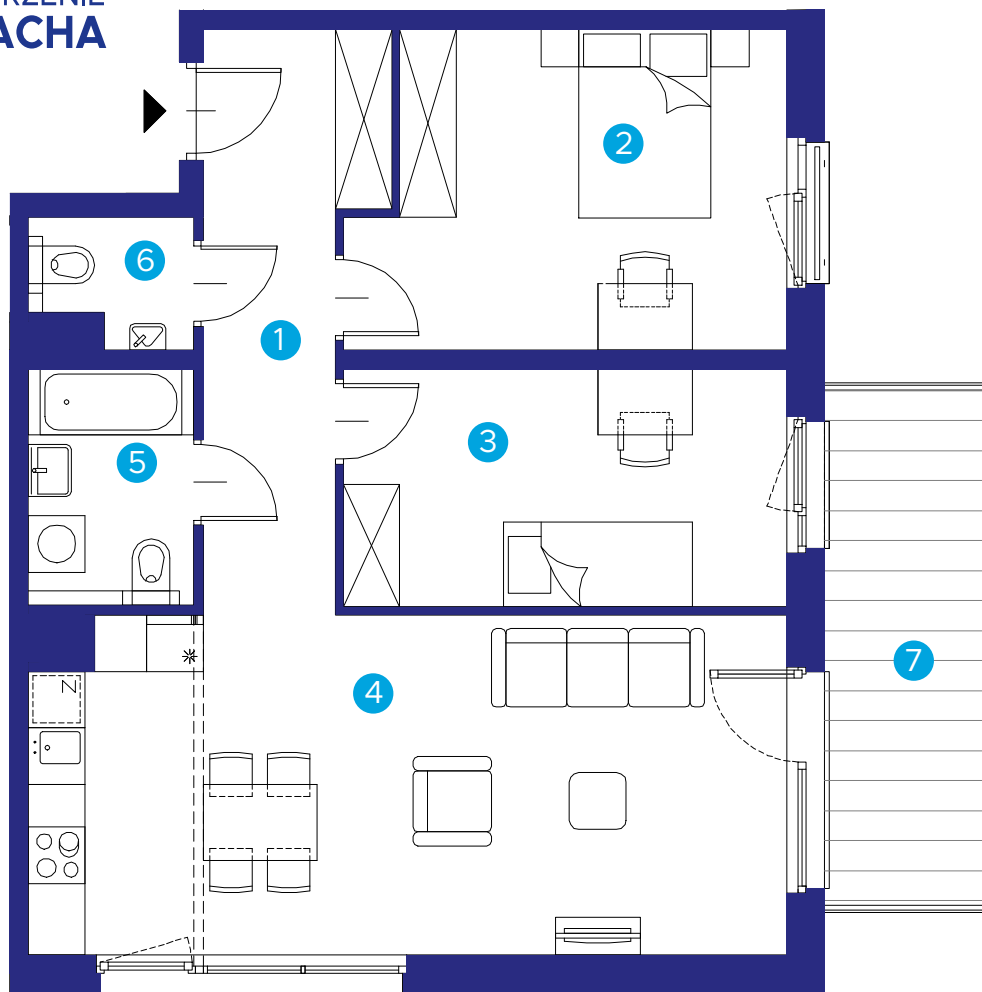

Skala 1: 80

MIESZKANIE

13
nr lokalu

1
piętro

3
ilość pokoi

budynek: **A1.3**

adres: **ul. Banacha**

1. hol	9,74 m ²
2. pokój	14,59 m ²
3. pokój	11,72 m ²
4. p. dzienny + aneks	28,25 m ²
5. łazienka	4,31 m ²
6. wc	+ 2,09 m ²

RAZEM **70,70 m²**

7. balkon 9,45 m²

Biurow Sprzedaży:

ul. Wadowicka 3, Kraków
ul. Prandoty / al. 29 Listopada
mieszkania@buma.com.pl
+48 12 290 05 05



Niniejsza informacja nie stanowi oferty handlowej w rozumieniu art. 71 Kodeksu Cywilnego. Aranżacja mieszkania przedstawiona na rzucie jest przykładowa i może ulec zmianie. Wymiary pomieszczeń, lokalizację przyborów sanitarnych i inne podano na podstawie projektu budowlanego. W trakcie realizacji mogą wystąpić niewielkie zmiany w stosunku do informacji zawartych w niniejszej karcie.

www.przestrzeniebanacha.pl