




PRZESTRZENIE  
BANACHA

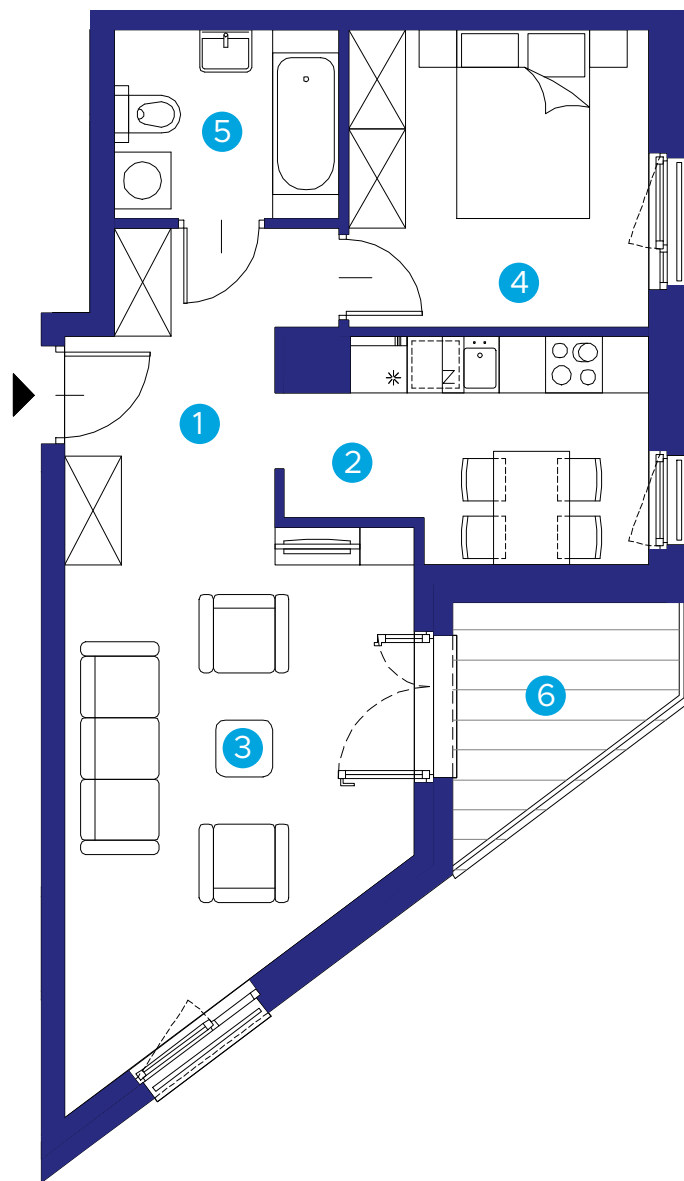

# MIESZKANIE


**17** nr lokalu  
**3** piętro  
**2** ilość pokoi

budynek: **A1.2**  
adres: **ul. Banacha**

1. hol	7,10 m <sup>2</sup>
2. pokój dzienny	8,09 m <sup>2</sup>
3. kuchnia	17,80 m <sup>2</sup>
4. pokój	9,91 m <sup>2</sup>
5. łazienka	+ 4,69 m <sup>2</sup>

**RAZEM 47,59 m<sup>2</sup>**

6. loggia 4,52 m<sup>2</sup>

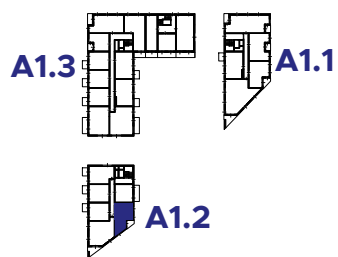

Skala 1: 80



**Biuro Sprzedaży:**  
ul. Wadowicka 3, Kraków  
ul. Prandoty / al. 29 Listopada  
mieszkania@buma.com.pl  
+48 12 290 05 05

Niniejsza informacja nie stanowi oferty handlowej w rozumieniu art. 71 Kodeksu Cywilnego. Aranżacja mieszkania przedstawiona na rzucie jest przykładowa i może ulec zmianie. Wymiary pomieszczeń, lokalizację przyborów sanitarnych i inne podano na podstawie projektu budowlanego. W trakcie realizacji mogą wystąpić niewielkie zmiany w stosunku do informacji zawartych w niniejszej karcie.

[www.przestrzeniebanacha.pl](http://www.przestrzeniebanacha.pl)