




PRZESTRZENIE  
BANACHA

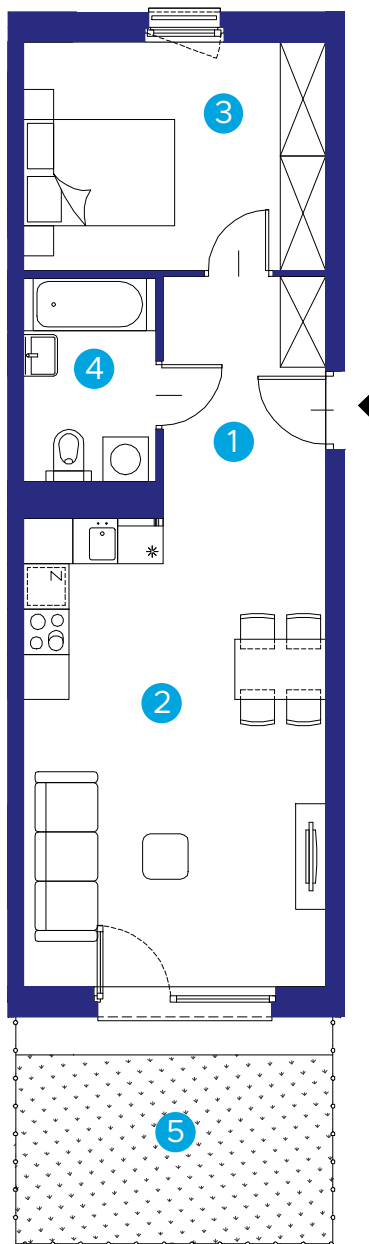

Skala 1: 100

# MIESZKANIE

**60** nr lokalu  
**0** piętro  
**2** ilość pokoi

budynek: **A1.3**  
adres: **ul. Banacha**

1. hol	5,76 m <sup>2</sup>
2. p. dzienny + aneks	25,62 m <sup>2</sup>
3. pokój	11,93 m <sup>2</sup>
4. łazienka	+ 4,68 m <sup>2</sup>
<b>RAZEM</b>	<b>47,99 m<sup>2</sup></b>
5. ogródek	12,60 m <sup>2</sup>

**Biuro Sprzedaży:**  
ul. Wadowicka 3, Kraków  
ul. Prandoty / al. 29 Listopada  
mieszkania@buma.com.pl  
+48 12 290 05 05



Niniejsza informacja nie stanowi oferty handlowej w rozumieniu art. 71 Kodeksu Cywilnego. Aranżacja mieszkania przedstawiona na rzucie jest przykładowa i może ulec zmianie. Wymiary pomieszczeń, lokalizację przyborów sanitarnych i inne podano na podstawie projektu budowlanego. W trakcie realizacji mogą wystąpić niewielkie zmiany w stosunku do informacji zawartych w niniejszej karcie.

[www.przerzeniebanacha.pl](http://www.przerzeniebanacha.pl)