




PRZESTRZENIE
BANACHA

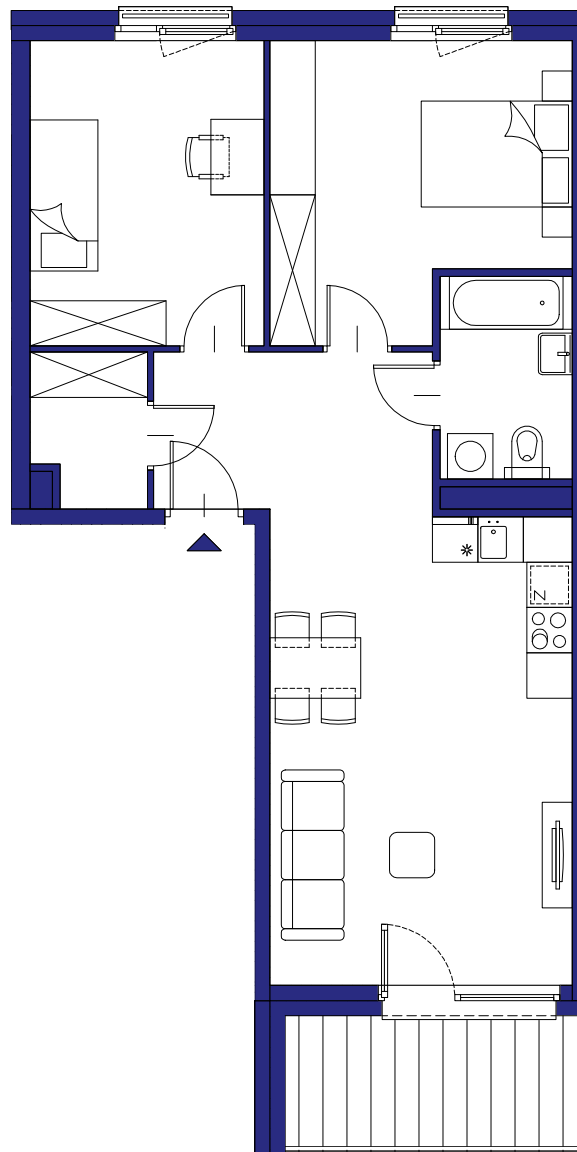

MIESZKANIE

50
nr lokalu

4
piętro

3
ilość pokoi


budynek: **A1.3**

adres: **ul. Banacha**

- | | |
|-----------------------|-----------------------|
| 1. hol | 7,65 m ² |
| 2. p. dzienny + aneks | 24,75 m ² |
| 3. łazienka | 4,65 m ² |
| 4. pokój | 14,17 m ² |
| 5. pokój | 12,54 m ² |
| 6. garderoba | + 3,01 m ² |

RAZEM **66,77 m²**

- | | |
|-----------|---------------------|
| 7. balkon | 7,37 m ² |
|-----------|---------------------|

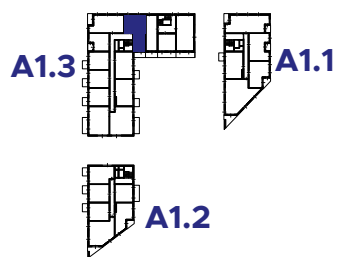

Skala 1: 100



Biurow Sprzedaży:

ul. Wadowicka 3, Kraków
ul. Prandoty / al. 29 Listopada
mieszkania@buma.com.pl
+48 12 290 05 05

Niniejsza informacja nie stanowi oferty handlowej w rozumieniu art. 71 Kodeksu Cywilnego. Aranżacja mieszkania przedstawiona na rzucie jest przykładowa i może ulec zmianie. Wymiary pomieszczeń, lokalizację przyborów sanitarnych i inne podano na podstawie projektu wykonawczego. W trakcie realizacji mogą wystąpić niewielkie zmiany w stosunku do informacji zawartych w niniejszej karcie.

www.przestrzeniebanacha.pl