



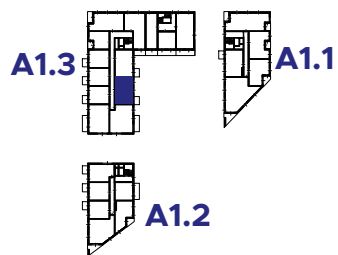

PRZESTRZENIE  
BANACHA

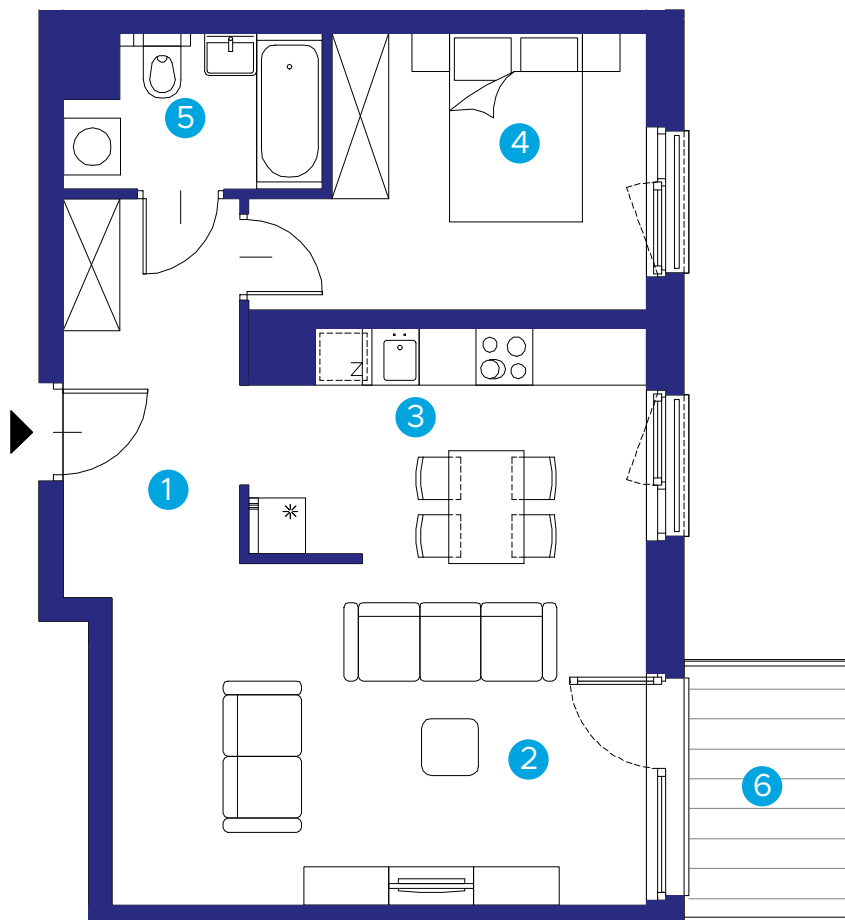

Skala 1: 80

# MIESZKANIE

**42** nr lokalu  
**4** piętro  
**2** ilość pokoi

budynek: **A1.3**  
adres: **ul. Banacha**

1. hol	7,81 m <sup>2</sup>
2. pokój dzienny	19,76 m <sup>2</sup>
3. kuchnia	9,95 m <sup>2</sup>
4. pokój	10,69 m <sup>2</sup>
5. łazienka	+ 3,99 m <sup>2</sup>

**RAZEM 52,20 m<sup>2</sup>**

6. balkon 4,60 m<sup>2</sup>

**Biuro Sprzedaży:**  
ul. Wadowicka 3, Kraków  
ul. Prandoty / al. 29 Listopada  
mieszkania@buma.com.pl  
+48 12 290 05 05



Niniejsza informacja nie stanowi oferty handlowej w rozumieniu art. 71 Kodeksu Cywilnego. Aranżacja mieszkania przedstawiona na rzucie jest przykładowa i może ulec zmianie. Wymiary pomieszczeń, lokalizację przyborów sanitarnych i inne podano na podstawie projektu budowlanego. W trakcie realizacji mogą wystąpić niewielkie zmiany w stosunku do informacji zawartych w niniejszej karcie.

[www.przestrzeniebanacha.pl](http://www.przestrzeniebanacha.pl)