




PRZESTRZENIE  
BANACHA

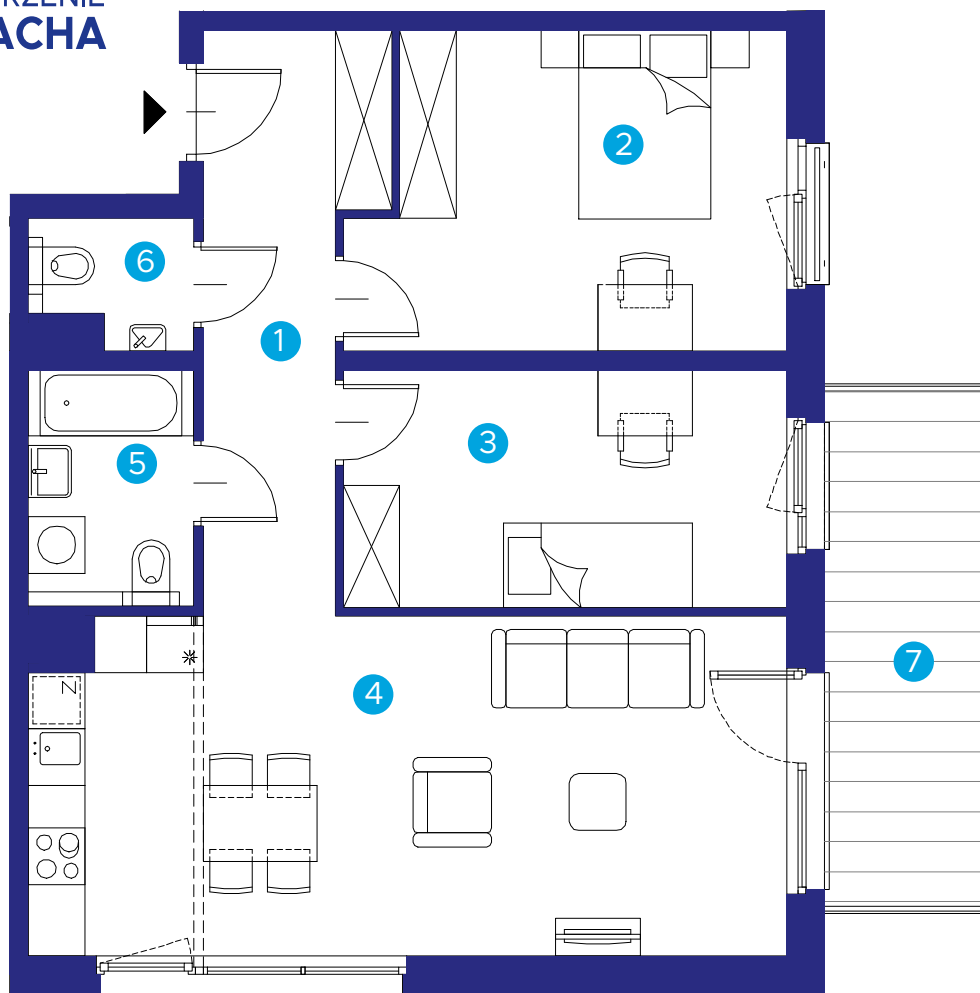

# MIESZKANIE

**33**  
nr lokalu

**3**  
piętro

**3**  
ilość pokoi


budynek: **A1.3**

adres: **ul. Banacha**

1. hol	9,74 m <sup>2</sup>
2. pokój	14,59 m <sup>2</sup>
3. pokój	11,72 m <sup>2</sup>
4. p. dzienny + aneks	28,25 m <sup>2</sup>
5. łazienka	4,31 m <sup>2</sup>
6. wc	+ 2,09 m <sup>2</sup>

**RAZEM** **70,70 m<sup>2</sup>**

7. balkon 9,45 m<sup>2</sup>

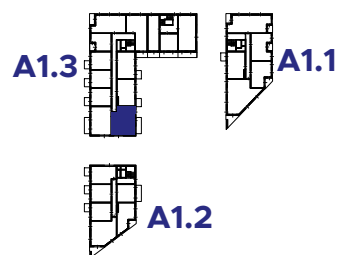

Skala 1: 80



**Biurow Sprzedaży:**  
ul. Wadowicka 3, Kraków  
ul. Prandoty / al. 29 Listopada  
mieszkania@buma.com.pl  
+48 12 290 05 05

Niniejsza informacja nie stanowi oferty handlowej w rozumieniu art. 71 Kodeksu Cywilnego. Aranżacja mieszkania przedstawiona na rzucie jest przykładowa i może ulec zmianie. Wymiary pomieszczeń, lokalizację przyborów sanitarnych i inne podano na podstawie projektu budowlanego. W trakcie realizacji mogą wystąpić niewielkie zmiany w stosunku do informacji zawartych w niniejszej karcie.

[www.przestrzeniebanacha.pl](http://www.przestrzeniebanacha.pl)