




PRZESTRZENIE  
BANACHA

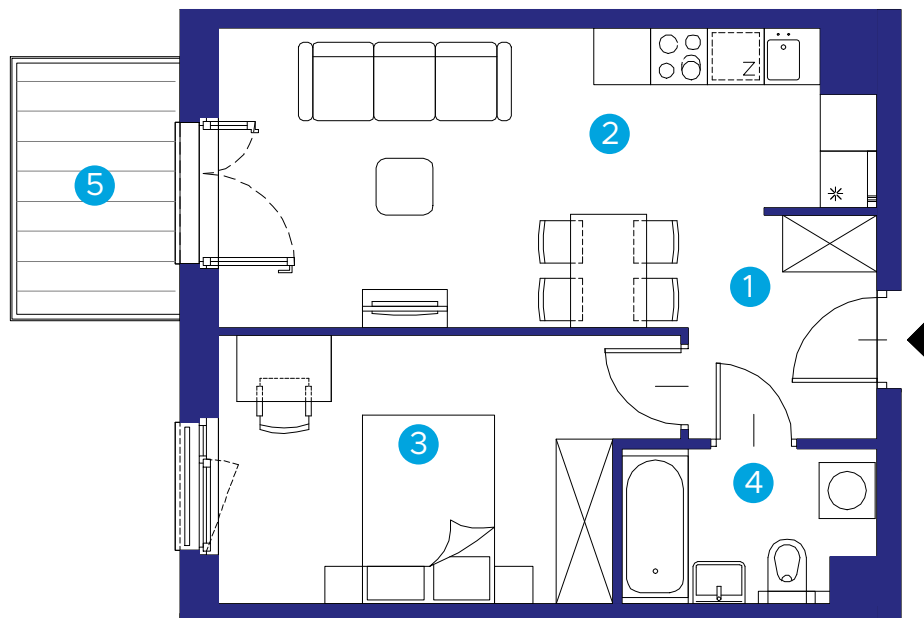

# MIESZKANIE

**31**  
nr lokalu

**5**  
piętro

**2**  
ilość pokoi

budynek: **A1.2**

adres: **ul. Banacha**

1. hol	3,75 m <sup>2</sup>
2. p. dzienny + aneks	20,01 m <sup>2</sup>
3. pokój	12,59 m <sup>2</sup>
4. łazienka	+ 4,15 m <sup>2</sup>

**RAZEM 40,50 m<sup>2</sup>**

5. balkon 4,60 m<sup>2</sup>



Skala 1: 80

**Biuro Sprzedaży:**

ul. Wadowicka 3, Kraków  
ul. Prandoty / al. 29 Listopada  
mieszkania@buma.com.pl  
+48 12 290 05 05



Niniejsza informacja nie stanowi oferty handlowej w rozumieniu art. 71 Kodeksu Cywilnego. Aranżacja mieszkania przedstawiona na rzucie jest przykładowa i może ulec zmianie. Wymiary pomieszczeń, lokalizację przyborów sanitarnych i inne podano na podstawie projektu budowlanego. W trakcie realizacji mogą wystąpić niewielkie zmiany w stosunku do informacji zawartych w niniejszej karcie.

[www.przestrzeniebanacha.pl](http://www.przestrzeniebanacha.pl)