




PRZESTRZENIE  
BANACHA

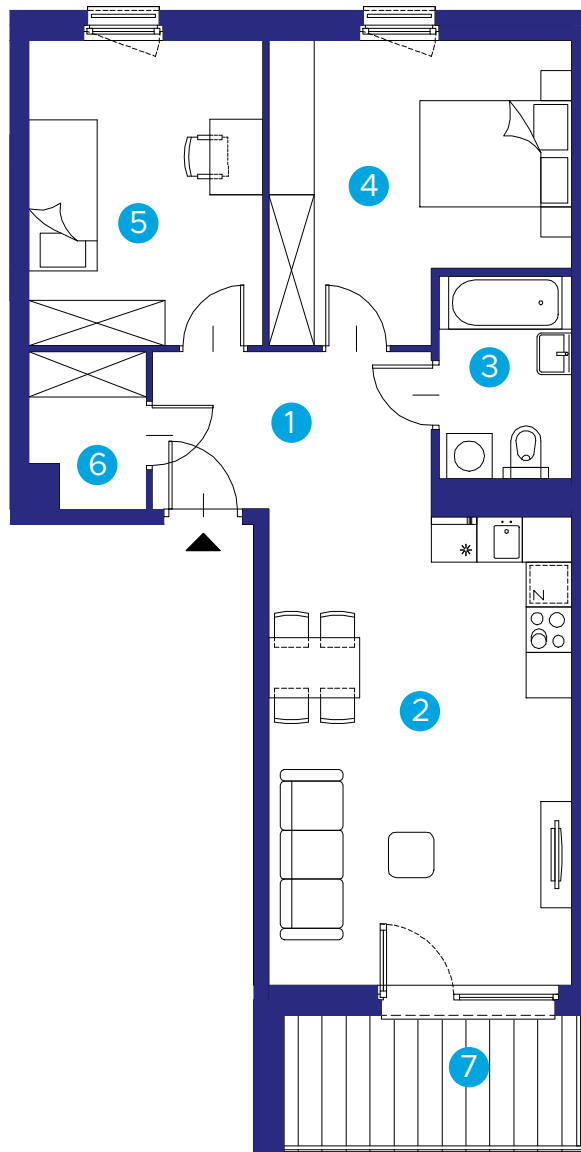

# MIESZKANIE


**20** nr lokalu  
**1** piętro  
**3** ilość pokoi

budynek: **A1.3**  
adres: **ul. Banacha**

1.	hol	7,68 m <sup>2</sup>
2.	p. dzienny + aneks	24,77 m <sup>2</sup>
3.	łazienka	4,68 m <sup>2</sup>
4.	pokój	14,17 m <sup>2</sup>
5.	pokój	12,40 m <sup>2</sup>
6.	garderoba	+ 2,94 m <sup>2</sup>

**RAZEM 66,64 m<sup>2</sup>**

7. balkon 7,37 m<sup>2</sup>

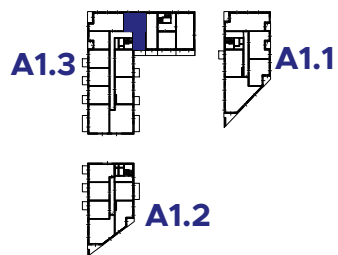

Skala 1: 100



**Biuro Sprzedaży:**  
ul. Wadowicka 3, Kraków  
ul. Prandoty / al. 29 Listopada  
mieszkania@buma.com.pl  
+48 12 290 05 05

Niniejsza informacja nie stanowi oferty handlowej w rozumieniu art. 71 Kodeksu Cywilnego. Aranżacja mieszkania przedstawiona na rzucie jest przykładowa i może ulec zmianie. Wymiary pomieszczeń, lokalizację przyborów sanitarnych i inne podano na podstawie projektu budowlanego. W trakcie realizacji mogą wystąpić niewielkie zmiany w stosunku do informacji zawartych w niniejszej karcie.

[www.przestrzeniebanacha.pl](http://www.przestrzeniebanacha.pl)