



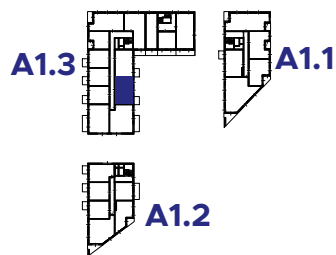

PRZESTRZENIE  
BANACHA

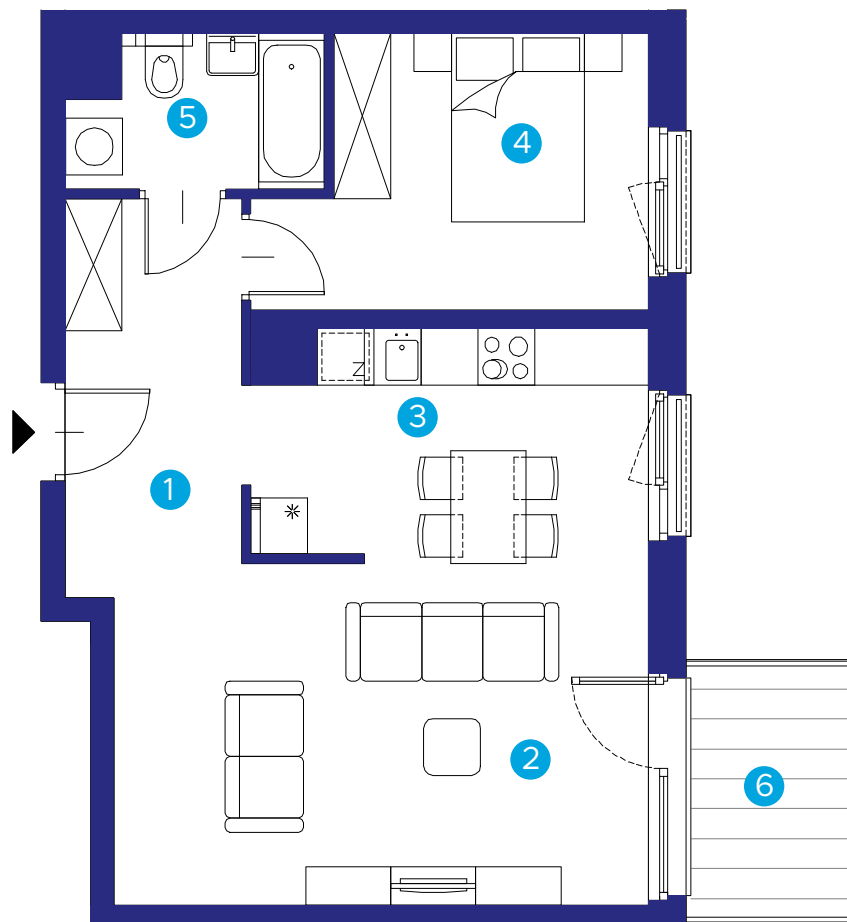

Skala 1: 80

# MIESZKANIE

**12** nr lokalu  
**1** piętro  
**2** ilość pokoi

budynek: **A1.3**  
adres: **ul. Banacha**

|                  |                            |
|------------------|----------------------------|
| 1. hol           | 7,81 m <sup>2</sup>        |
| 2. pokój dzienny | 19,76 m <sup>2</sup>       |
| 3. kuchnia       | 9,95 m <sup>2</sup>        |
| 4. pokój         | 10,69 m <sup>2</sup>       |
| 5. łazienka      | + 3,99 m <sup>2</sup>      |
| <b>RAZEM</b>     | <b>52,20 m<sup>2</sup></b> |
| 6. balkon        | 4,60 m <sup>2</sup>        |

**Biuro Sprzedaży:**  
ul. Wadowicka 3, Kraków  
ul. Prandoty / al. 29 Listopada  
mieszkania@buma.com.pl  
+48 12 290 05 05



Niniejsza informacja nie stanowi oferty handlowej w rozumieniu art. 71 Kodeksu Cywilnego. Aranżacja mieszkania przedstawiona na rzucie jest przykładowa i może ulec zmianie. Wymiary pomieszczeń, lokalizację przyborów sanitarnych i inne podano na podstawie projektu budowlanego. W trakcie realizacji mogą wystąpić niewielkie zmiany w stosunku do informacji zawartych w niniejszej karcie.

[www.przestrzeniebanacha.pl](http://www.przestrzeniebanacha.pl)