



PRZESTRZENIE
BANACHA

MIESZKANIE


29
nr lokalu

2
piętro

3
ilość pokoi

budynek: **A1.3**


adres: **ul. Banacha**

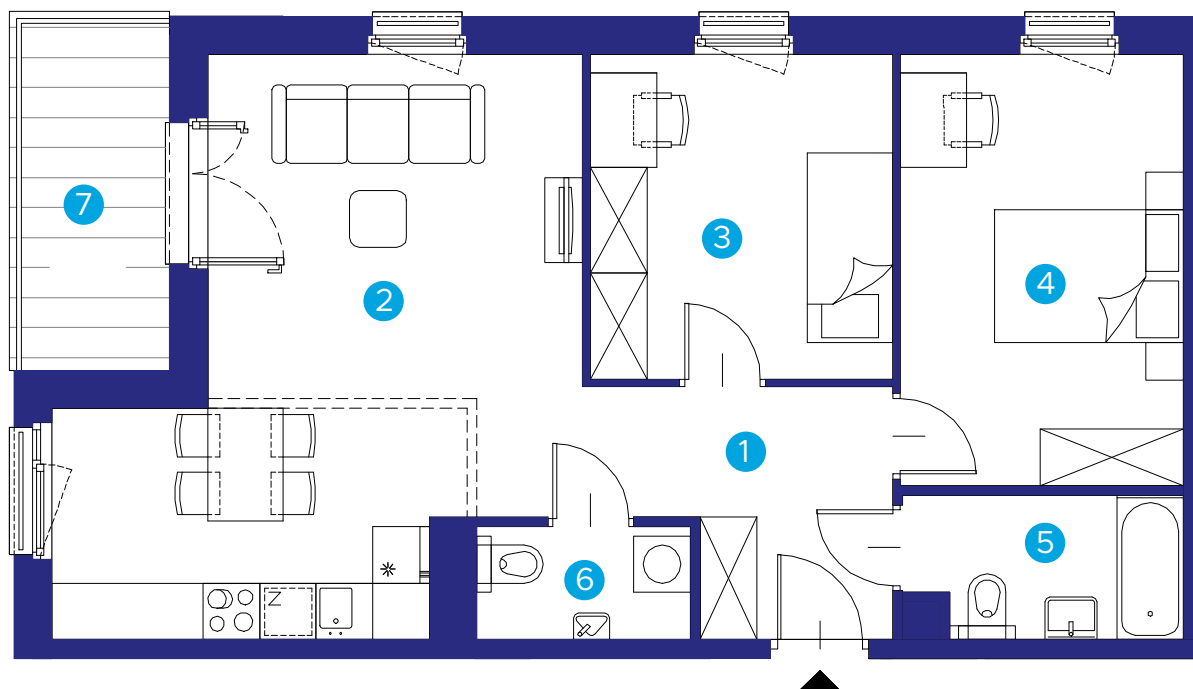

1. hol	8,69 m ²
2. p. dzienny + aneks	24,78 m ²
3. pokój	10,96 m ²
4. pokój	13,57 m ²
5. łazienka	4,24 m ²
6. wc	+ 2,71 m ²

RAZEM 64,80 m²

7. balkon 5,79 m²

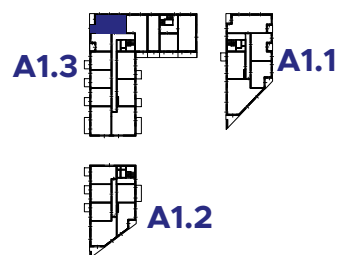

Skala 1: 80



Biuro Sprzedaży:

ul. Wadowicka 3, Kraków
ul. Prandoty / al. 29 Listopada
mieszkania@buma.com.pl
+48 12 290 05 05

Niniejsza informacja nie stanowi oferty handlowej w rozumieniu art. 71 Kodeksu Cywilnego. Aranżacja mieszkania przedstawiona na rzucie jest przykładowa i może ulec zmianie. Wymiary pomieszczeń, lokalizację przyborów sanitarnych i inne podano na podstawie projektu budowlanego. W trakcie realizacji mogą wystąpić niewielkie zmiany w stosunku do informacji zawartych w niniejszej karcie.

www.przestrzeniebanacha.pl