




PRZESTRZENIE
BANACHA

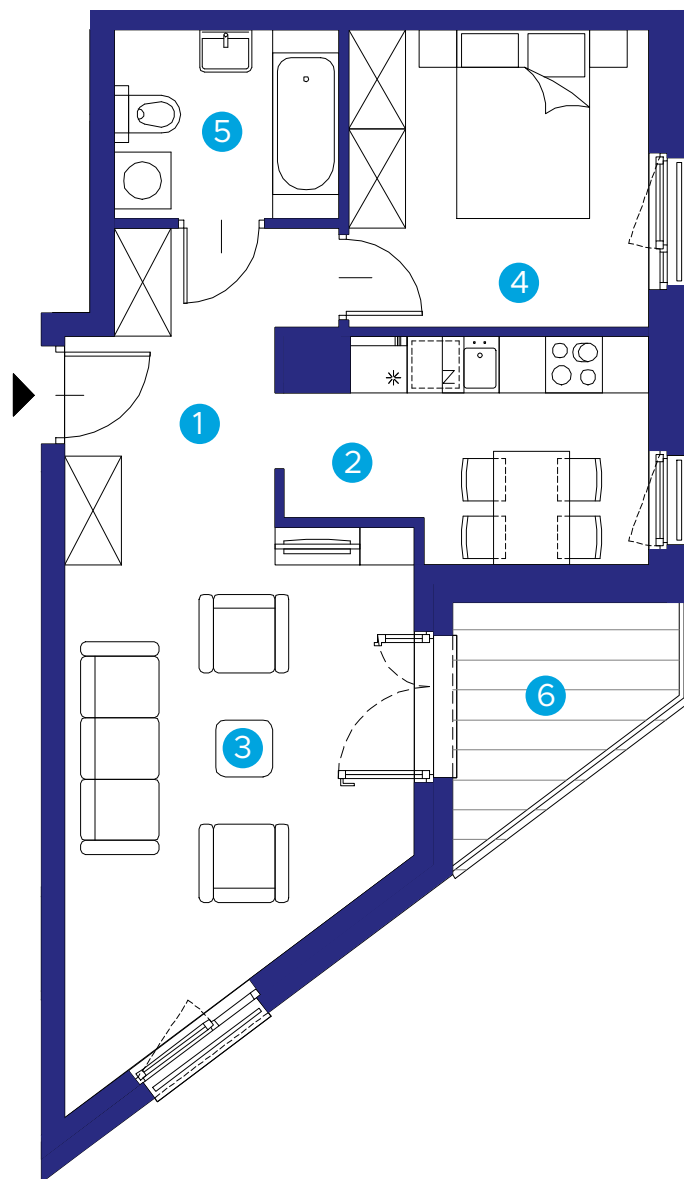

MIESZKANIE


5 nr lokalu
1 piętro
2 ilość pokoi

budynek: **A1.2**
adres: **ul. Banacha**

1. hol	7,10 m ²
2. pokój dzienny	8,09 m ²
3. kuchnia	17,80 m ²
4. pokój	9,91 m ²
5. łazienka	+ 4,69 m ²

RAZEM 47,59 m²

6. loggia 4,52 m²

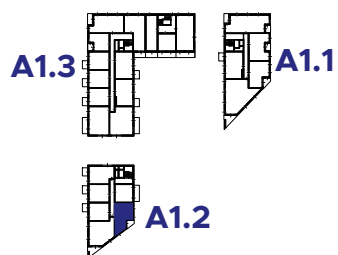

Skala 1: 80



Biuro Sprzedaży:
ul. Wadowicka 3, Kraków
ul. Prandoty / al. 29 Listopada
mieszkania@buma.com.pl
+48 12 290 05 05

Niniejsza informacja nie stanowi oferty handlowej w rozumieniu art. 71 Kodeksu Cywilnego. Aranżacja mieszkania przedstawiona na rzucie jest przykładowa i może ulec zmianie. Wymiary pomieszczeń, lokalizację przyborów sanitarnych i inne podano na podstawie projektu budowlanego. W trakcie realizacji mogą wystąpić niewielkie zmiany w stosunku do informacji zawartych w niniejszej karcie.

www.przestrzeniebanacha.pl