



PRZESTRZENIE
BANACHA

MIESZKANIE


19
nr lokalu

1
piętro

3
ilość pokoi

budynek: **A1.3**


adres: **ul. Banacha**

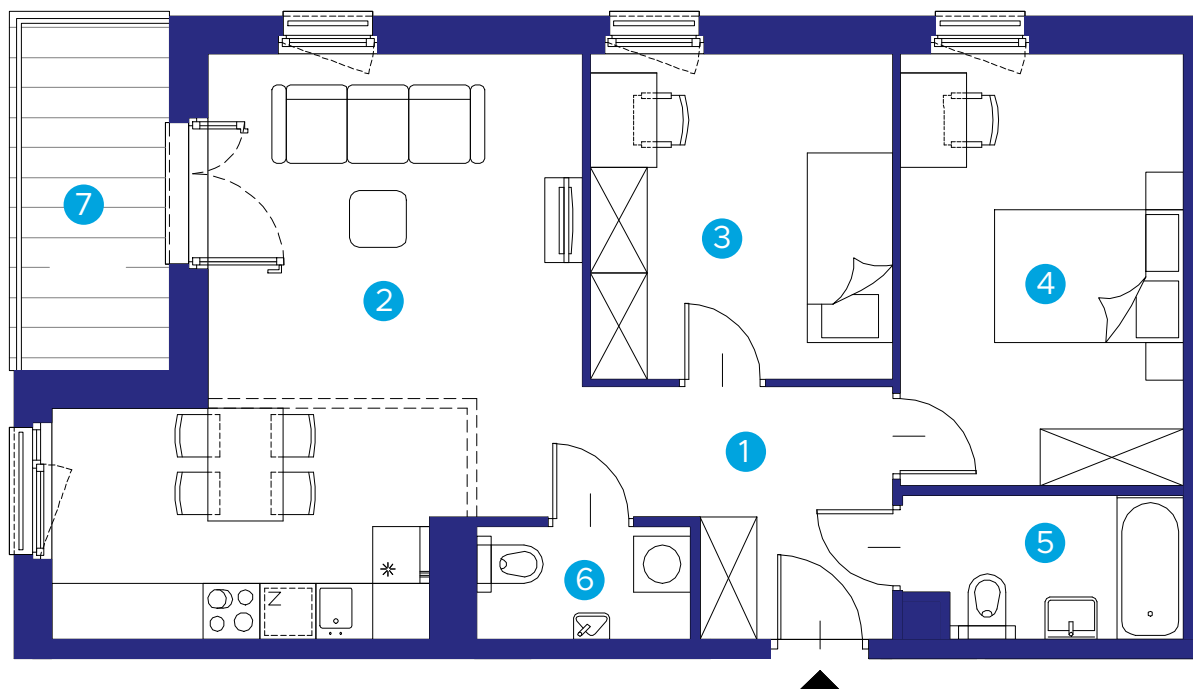

| | | |
|----|--------------------|-----------------------|
| 1. | hol | 8,69 m ² |
| 2. | p. dzienny + aneks | 24,78 m ² |
| 3. | pokój | 10,96 m ² |
| 4. | pokój | 13,57 m ² |
| 5. | łazienka | 4,24 m ² |
| 6. | wc | + 2,71 m ² |

RAZEM 64,95 m²

7. balkon 5,79 m²

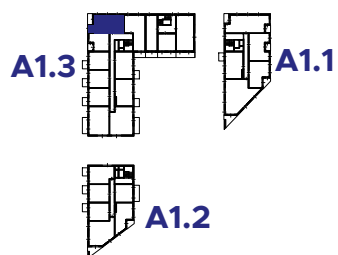

Skala 1: 80



Biuro Sprzedaży:
ul. Wadowicka 3, Kraków
ul. Prandoty / al. 29 Listopada
mieszkania@buma.com.pl
+48 12 290 05 05

Niniejsza informacja nie stanowi oferty handlowej w rozumieniu art. 71 Kodeksu Cywilnego. Aranżacja mieszkania przedstawiona na rzucie jest przykładowa i może ulec zmianie. Wymiary pomieszczeń, lokalizację przyborów sanitarnych i inne podano na podstawie projektu budowlanego. W trakcie realizacji mogą wystąpić niewielkie zmiany w stosunku do informacji zawartych w niniejszej karcie.

www.przestrzeniebanacha.pl