
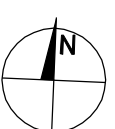


ul. Trakt Bieżski 75, 05-077 Warszawa – Wesoła
tel. 022/ 773-21-55, fax. 022/ 773-30-41
e-mail: kontakt@domeko.com.pl
www.domeko.com.pl

BUDYNEK WIELORODZINNY przy ul. Piaskowej w Sulejówku

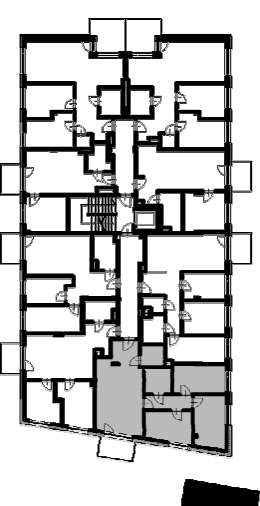

KONDYGNACJA: **I Piętro**
MIESZKANIE NR: **11**

Pow. użytkowa **73,97 m²**

- | | |
|--------------------|---------------------|
| 1. PRZEDPOKÓJ | 4,38m ² |
| 2. SALON Z ANEKSEM | 23,25m ² |
| 3. ŁAZIENKA | 3,38m ² |
| 4. ŁAZIENKA | 4,65m ² |
| 5. KOMUNIKACJA | 5,31m ² |
| 6. POKÓJ | 10,66m ² |
| 7. POKÓJ | 11,97m ² |
| 8. POKÓJ | 10,37m ² |
| BALKON | 4,36m ² |

Powierzchnie liczone wg PN-ISO 9836:1997

- pow. liczona z uwzględnieniem pow. zajmowanej przez ściany działowe
- pow. użytkowa nie uwzględnia pow. balkonów i tarasów


UWAGA!

- WSKAZANE WYMAGANIA PODANE SA W STANIE SIROKINY, BEZ WYKONCZENIA ŚCIAN (TYNK, GŁAZIARSTWO)
- KARTA KATALOGOWA NIE STANOWI ZAŁĄCZNIKA DO UMOWY
- KARTA KATALOGOWA ZOSTAŁA SPORZĄDZONA NA PODSTAWIE PROJEKTU WYKONAWCZEGO. RZECZYWISTE WYMAGANIA I POWIERZCHNIE MOGĄ RÓŻNIĆ SIĘ OD PODANYCH ZE WZGLĘDU NA MOŻLIWE NIEBUDOWNOŚCI PRZY BUDOWIE.

OPRACOWANIE:



PRACOWNIA PROJEKTOWA „ATI3 studio”
ul. Wesoła 75, 05-077 Warszawa
0-011 Warszawa, Al. 3 Maja 5 lok.50
NIP: 119187153 REGON: 14281314
www.ati3studio.pl

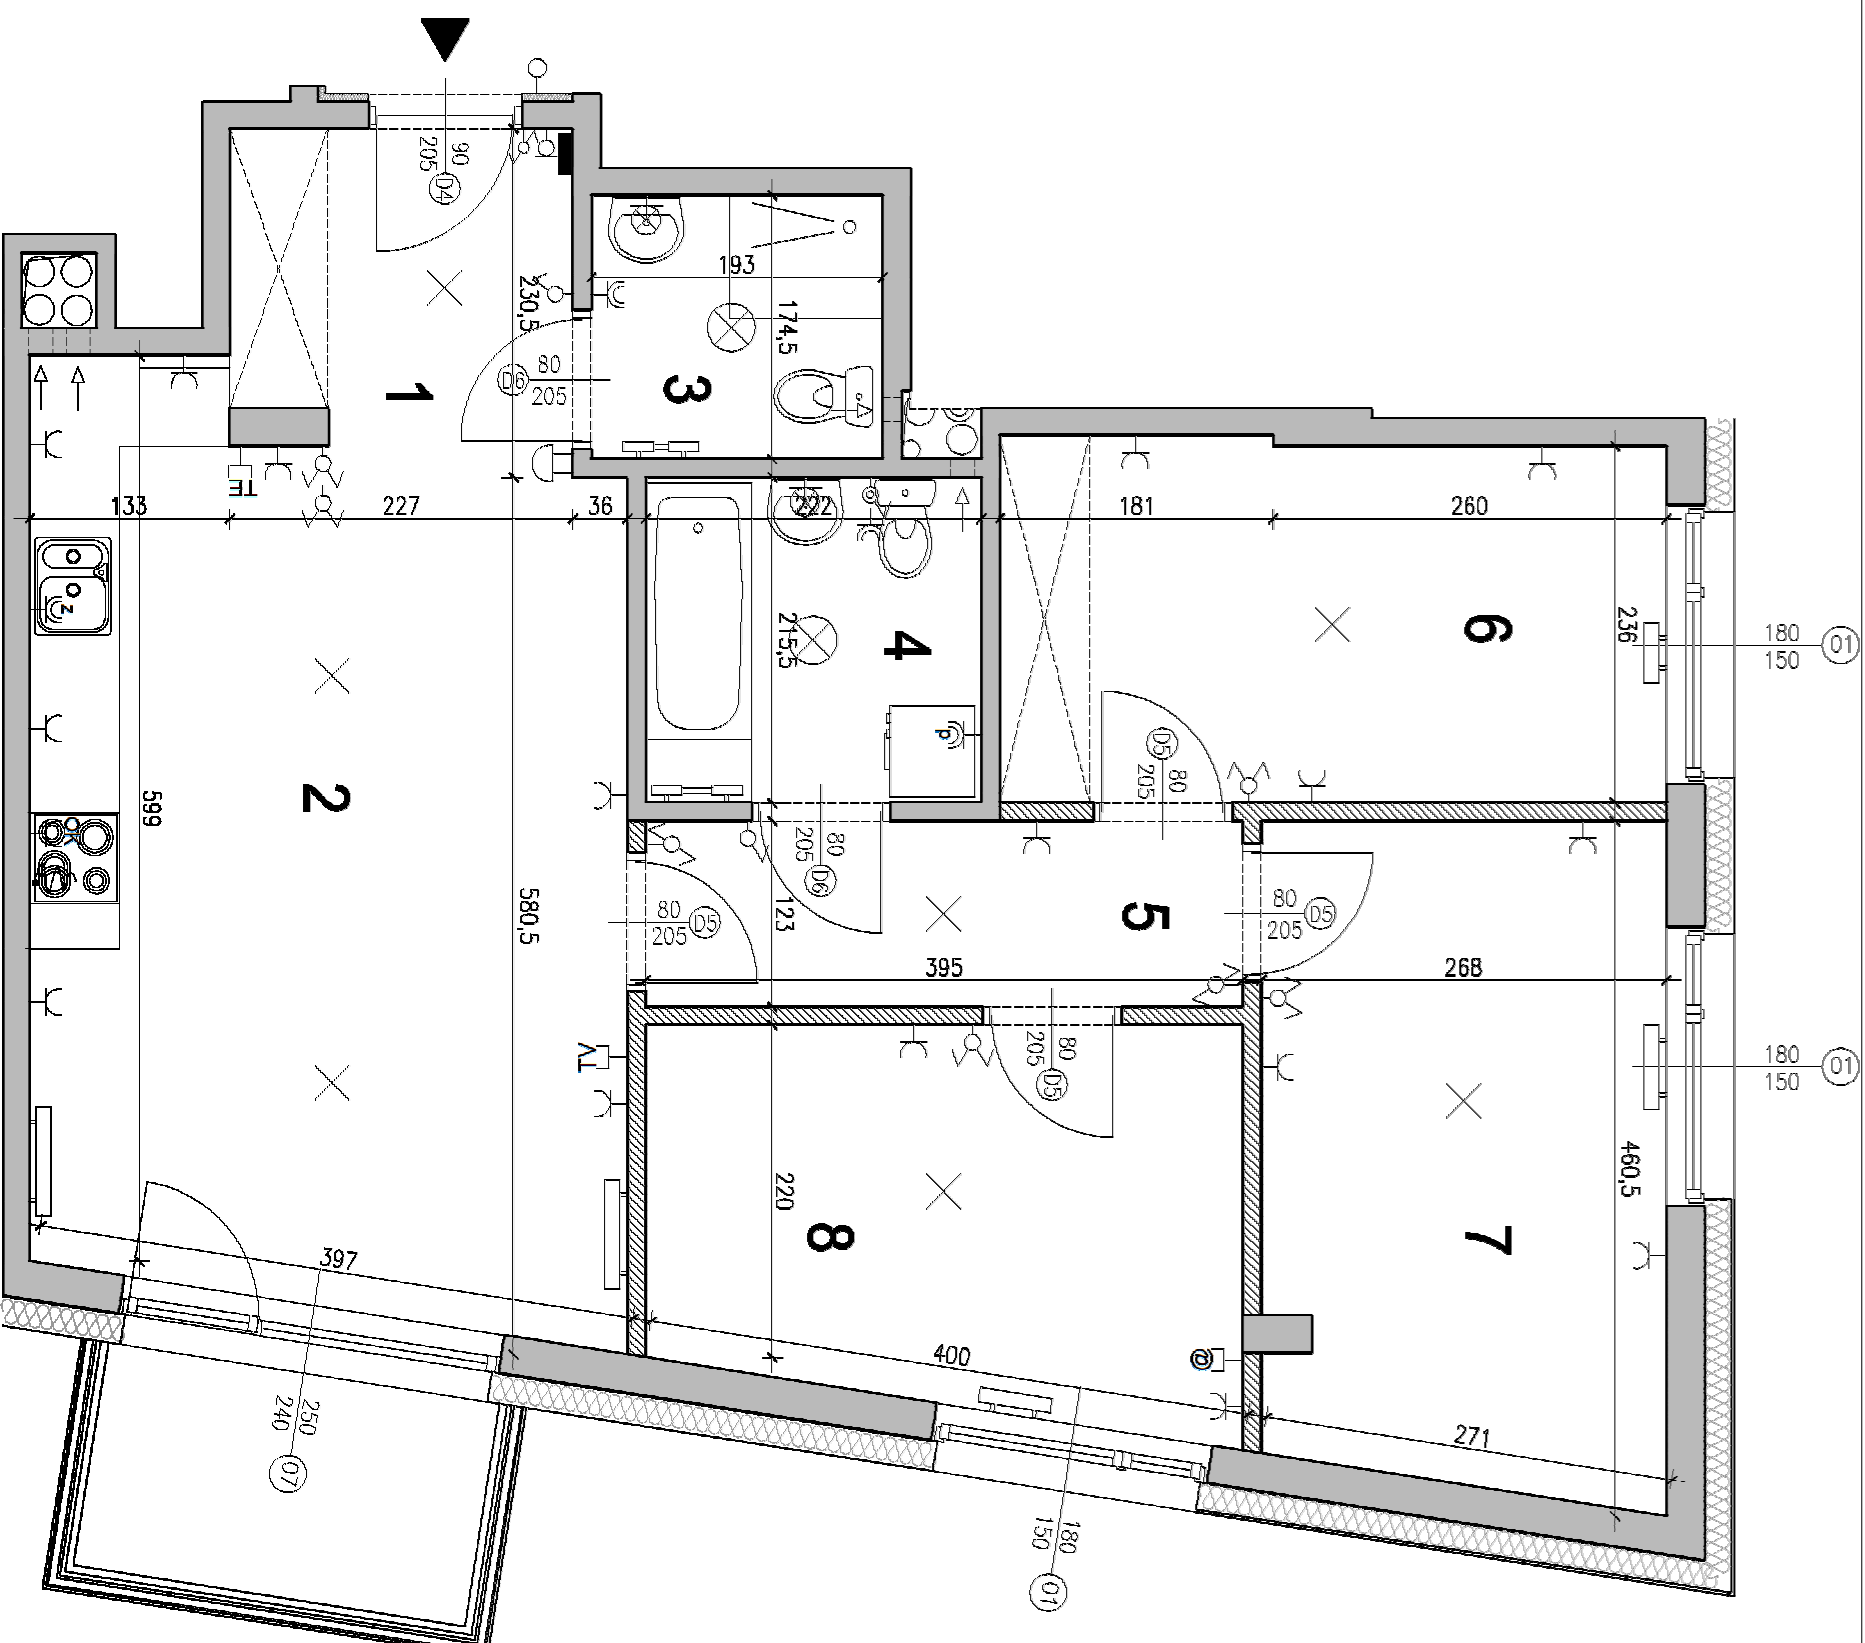

0 10 20 40 100 2m
skala 1:50

- LEGENDA:**
- gniazdo wyładowcze jednofazowe p.l. podłogowe
 - gniazdo wyładowcze jednofazowe p.l. ścienny
 - gniazdo wyładowcze jednofazowe p.l. zas. okapu
 - gniazdo wyładowcze jednofazowe p.l. zas. okapu nad łazienką podłogowe na wysokości 22m
 - gniazdo wyładowcze jednofazowe herm. p.l. zas. pralki
 - gniazdo wyładowcze jednofazowe herm. p.l. zas. zmywarki
 - wypust zasobnikowy piekarnik
 - przepiek dzwoniowy
 - łącznik 1-fazowy
 - przedłącznik 1-fazowy ścienny
 - łącznik schodowy
 - łącznik krzyżowy
 - łącznik 1-fazowy przegazszczalni P-4
 - dźwonek
 - siłki dźwoniowy w mieszkaniu
 - gniazdo telewizyjne
 - gniazdo telefoniczne
 - gniazdo abakowe
 - biblika bezprzewodowa mieszkanowa
 - wypust okablowkowy zasobnik tyranidi doładowy
 - wypust gniazł. inwertera
 - wypust okablowkowy zasobnik lampy podłogowej przegazszczalni
 - wypust okablowkowy - kłódkę zasobnik lampy podłogowej przegazszczalni
 - słupkiświatły koncentryczny
 - ściany szkła, szacny
 - ściany ceglne
 - grzejnik ca.
 - grzejnik ca. drewniany
 - pian wewnytrzej, pian okapu
 - pian kamalozkowy

