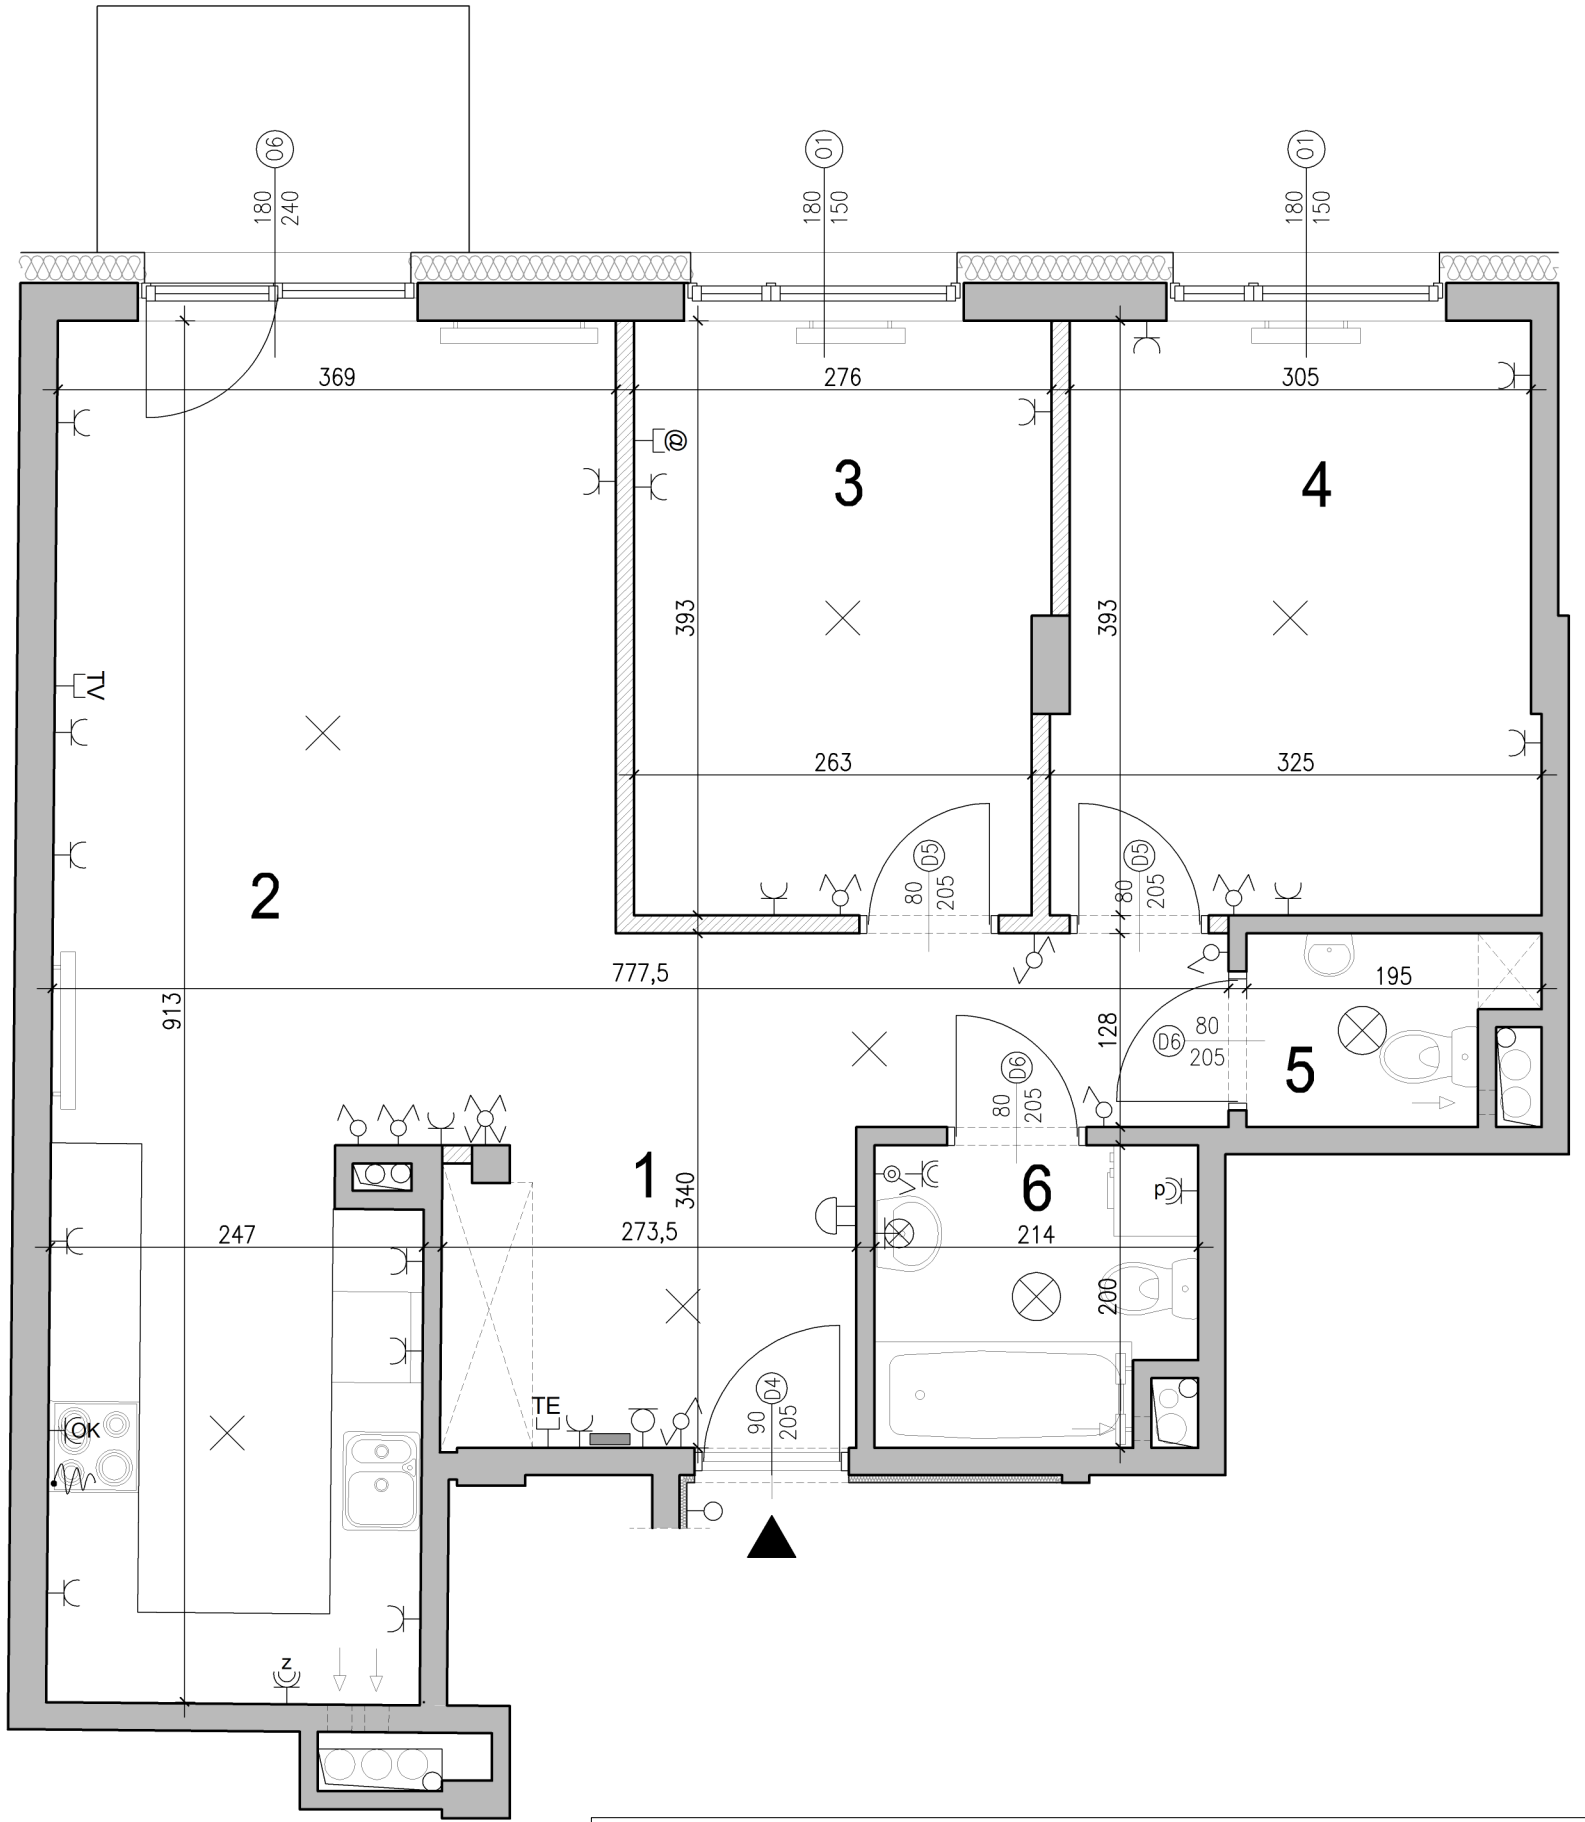


0 10 20 40 100 2m

skala 1:50

## LEGENDA:

- gniazdo wtyczkowe jednofazowe p.t. podwójne
- gniazdo wtyczkowe jednofazowe p.t. hermetyczne
- gniazdo wtyczkowe jednofazowe p.t. zas. okapu nad kuchnią montowane na wysokości 2,2m.
- gniazdo wtyczkowe jednofazowe hermet. p.t. zas. pralki
- gniazdo wtyczkowe jednofazowe hermet. p.t. zas. zmywarki
- wypust zasilający piekarnik
- przycisk dzwonkowy
- łącznik 1-biegunowy
- przełącznik 1-biegunowy świecznikowy
- łącznik schodowy
- łącznik krzyżowy
- łącznik 1-biegunowy bryzgoszczelny IP44
- dzwonek
- stacja domofonu w mieszkaniu
- TV - gniazdo telewizyjne
- TE - gniazdo telefoniczne
- @ - gniazdo sieciowe
- tablica bezpiecznikowa mieszkaniowa
- wypust oświetleniowy zastosować żyrandol dobrany według gustu inwestora
- wypust oświetleniowy zastosować lampę plafonową bryzgoszczelną
- wypust oświetleniowy - kinkiet zastosować lampę plafonową bryzgoszczelną
- słupy/ściany konstrukcyjne, ściany stałe, szachty
- ściany działowe
- grzejnik c.o.
- grzejnik c.o. drabinkowy
- pion wentylacji, pion okapu
- pion kanalizacyjny


Domeko

ul. Trakt Brzeski 75, 05-077 Warszawa –Wesoła
tel. 022/ 773-21-55, fax. 022/ 773-30-41
e-mail: kontakt@domeko.com.pl
**www.domeko.com.pl**


# BUDYNEK WIELORODZINNY

przy ul. Piaskowej w Sulejówku




| | |
|---|---|
| KONDYGNACJA: | **Parter** |
| MIESZKANIE NR: | **02** |

## Pow. użytkowa 69,38 m²

| | |
|---|---|
| 1. PRZEDPOKÓJ | 10,80m² |
| 2. SALON Z ANEKSEM | 29,10m² |
| 3. POKÓJ | 11,13m² |
| 4. POKÓJ | 12,37m² |
| 5. TOALETA | 2,07m² |
| 6. ŁAZIENKA | 3,91m² |
| TARAS | 4,01m² |

Powierzchnie liczone wg PN-ISO 9836:1997

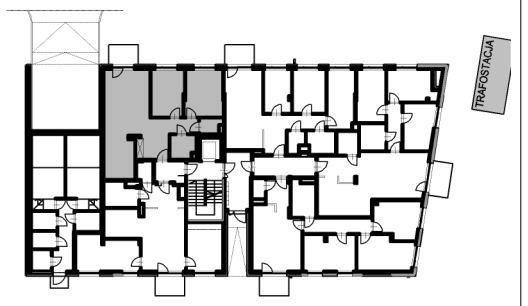- pow. liczona z uwzględnieniem pow. zajmowanej przez ściany działowe
- pow. użytkowa nie uwzględnia pow. balkonów i tarasów

**UWAGA!**

**- WSZYSTKIE WYMIARY PODANE SĄ W STANIE SUROWYM, BEZ WYKOŃCZENIA ŚCIAN (TYNK, GLAZURA ITP.)**
**- KARTA KATALOGOWA NIE STANOWI ZAŁĄCZNIKA DO UMOWY**
**- KARTA KATALOGOWA ZOSTAŁA SPORZĄDZONA NA PODSTAWIE PROJEKTU WYKONAWCZEGO. RZECZYWISTE WYMIARY I POWIERZCHNIE MOGĄ RÓŻNIĆ SIĘ OD PODANYCH ZE WZGLĘDU NA MOŻLIWE NIEDOKŁADNOŚCI PRZY BUDOWIE.**


OPRACOWANIE:

AT3 studio

PRACOWNIA PROJEKTOWA "AT3 studio"
mgr inż. arch. Tadeusz Bienias, tel. +48 602 737 946
00-401 Warszawa, Al. 3 Maja 5 lok.80
NIP: 1131957153 REGON: 141281314
www.at3studio.pl