


Północ

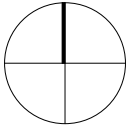

Budstol Invest
ul. Jana Pestalozziego 3
85-095 Bydgoszcz


biuro@budstol-invest.pl
www.budstol-invest.pl

+48 52 385 02 90
+48 601 354 354
+48 797 354 354

Inwestycja
Zespół budynków mieszkalnych wielorodzinnych
Adres
ul. Wyzwolenia, Bydgoszcz - Fordon



Plan osiedla
Budynek D

Północ

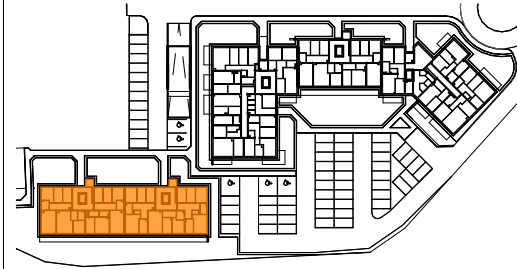

Schemat budynku D
Klatka schodowa D2

Północ

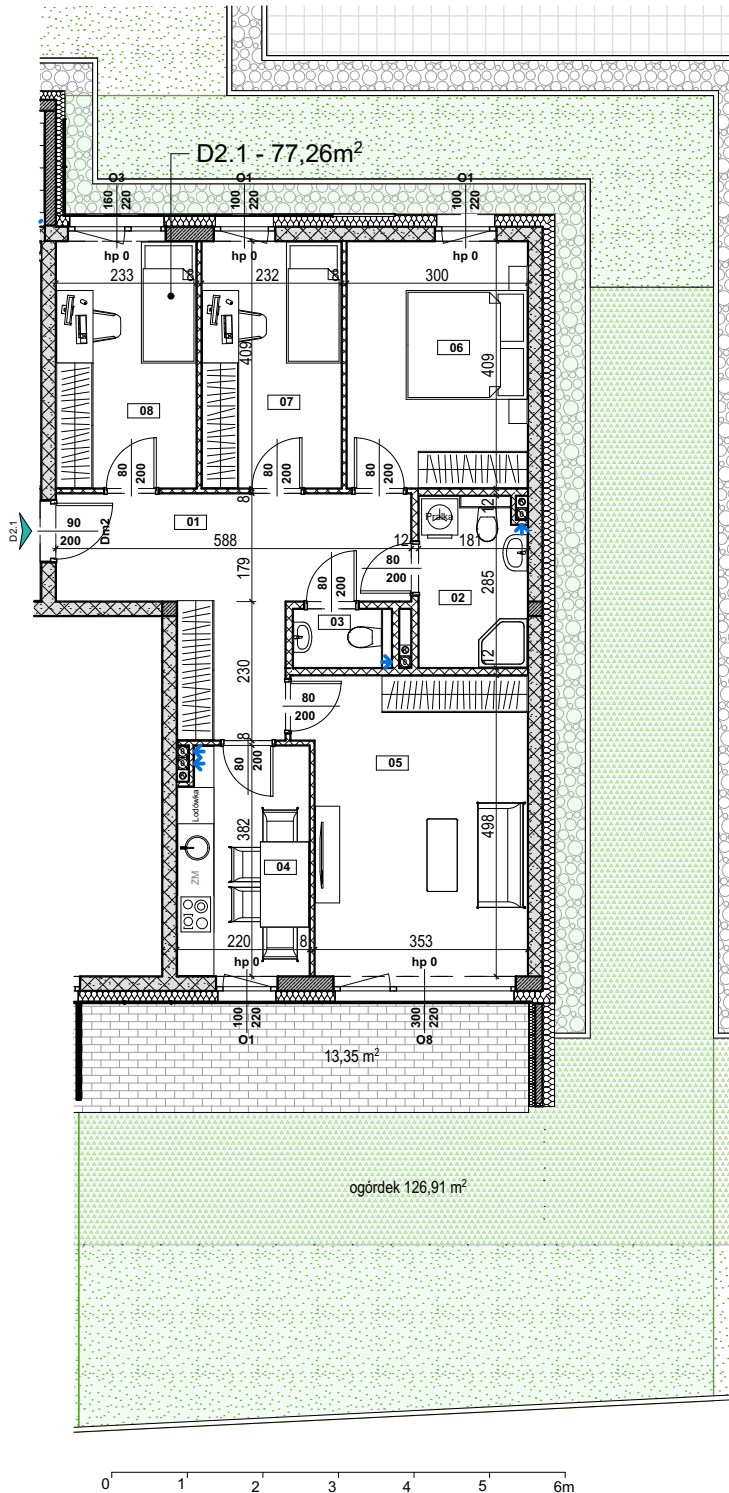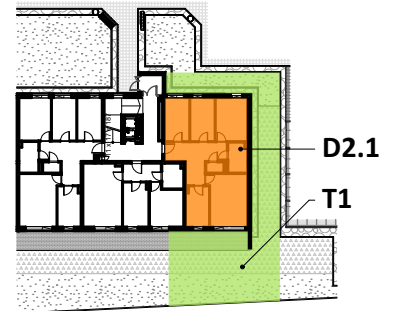

Legenda

- Beton zbrojony
- Bloczki wapienno-piaskowe (ściany nośne)
- Bloczki z betonu komórkowego (ściany działowe)
- Warstwa ociepleniowa - styropian / wełna mineralna
- Znacznik wymiarowania drzwi
- Znacznik wymiarowania okien
- Oznaczenie wejścia do mieszkania
- Pustak kominowy - pion wentylacyjny
- Zawór czerpalny wody
- Grzejnik płytowy
- Grzejnik drabinkowy (łazienkowy)
- Zmywarka
- Tablica bezpiecznikowa mieszkaniowa
- wyłącznik pojedynczy 10A/230V, IP20
- wyłącznik podwójny 10A/230V, IP44
- wyłącznik podwójny 10A/230V, IP20
- wyłącznik podwójny 10A/230V, IP44
- przycisk pojedynczy 10A/230V, IP20
- dzwonek do montażu natynkowego, 230V
- wypust 1-faz pod oprawę typu kinkiet.
- wypust 1-faz pod oprawę nastropową lub zwieszaną
- gniazdo wtykowe 2P+Z 16A 230V IP20
- gniazdo wtykowe 2P+Z 16A 230V IP44
- gniazdo teleinformatyczne
- gniazdo antenowe
- teletechniczna skrzynka mieszkaniowa
- unifon

UWAGA: KARTA KATALOGOWAZAWIERA PRZYKŁADOWĄ ARANŻACJĘ MIESZKAŃ. DRZWI WEWNĘTRZNE DO WYKONANIA PRZEZ WŁAŚCIELCIELA LOKALU. OKNA I DRZWI BALKONOWE WYPOSAŻONE W NAWIEWNIKI WG KUBATURY. POWIERZCHNIA PODANA ZGODNIE Z PN-ISO 9836:1997. PROJEKT CHRONIONY PRAWEM AUTORSKIM.

Kondygnacja
Parter

Numer mieszkania
D2.1

Powierzchnia mieszkania
77,26m²

Powierzchnia przynależna "T" - taras
T1 126,91m² (w tym utwardz. 13,35m²)

Liczba pokoi
4 pokoje + kuchnia

ZESTAWIENIE POMIĘSZCZEŃ

01 Hol	14,37m ²
02 łazienka	4,89m ²
03 Toaleta	1,53m ²
04 Kuchnia	8,03m ²
04 Salon	17,74m ²
05 Pokój	12,06m ²
06 Pokój	9,30m ²
07 Pokój	9,34m ²

Pow. tarasu T1 utwardz. 13,35m²