



OSIEDLE SIKORSKIEGO

budynek nr: 4B
kondygnacja: piętro

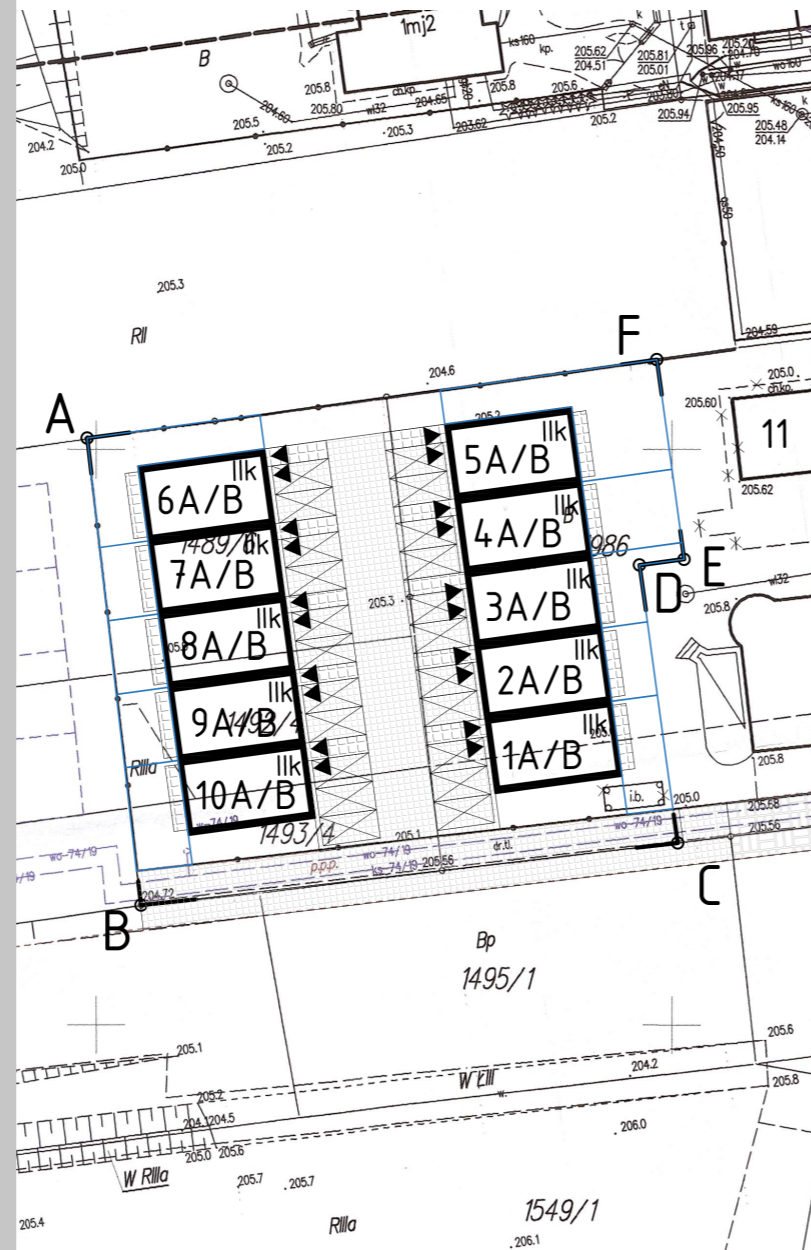

ZESTAWIENIE POWIERZCHNI PIĘTRA		
Lp.	Nazwa pomieszczenia	Powierzchnia (m ²)
1.0	komunikacja	5,26
1.1	kuchnia	21,51
1.2	korytarz	3,80
1.3	pokój	13,71
1.4	pokój	10,42
1.5	łazienka	5,55
	SUMA	60,25

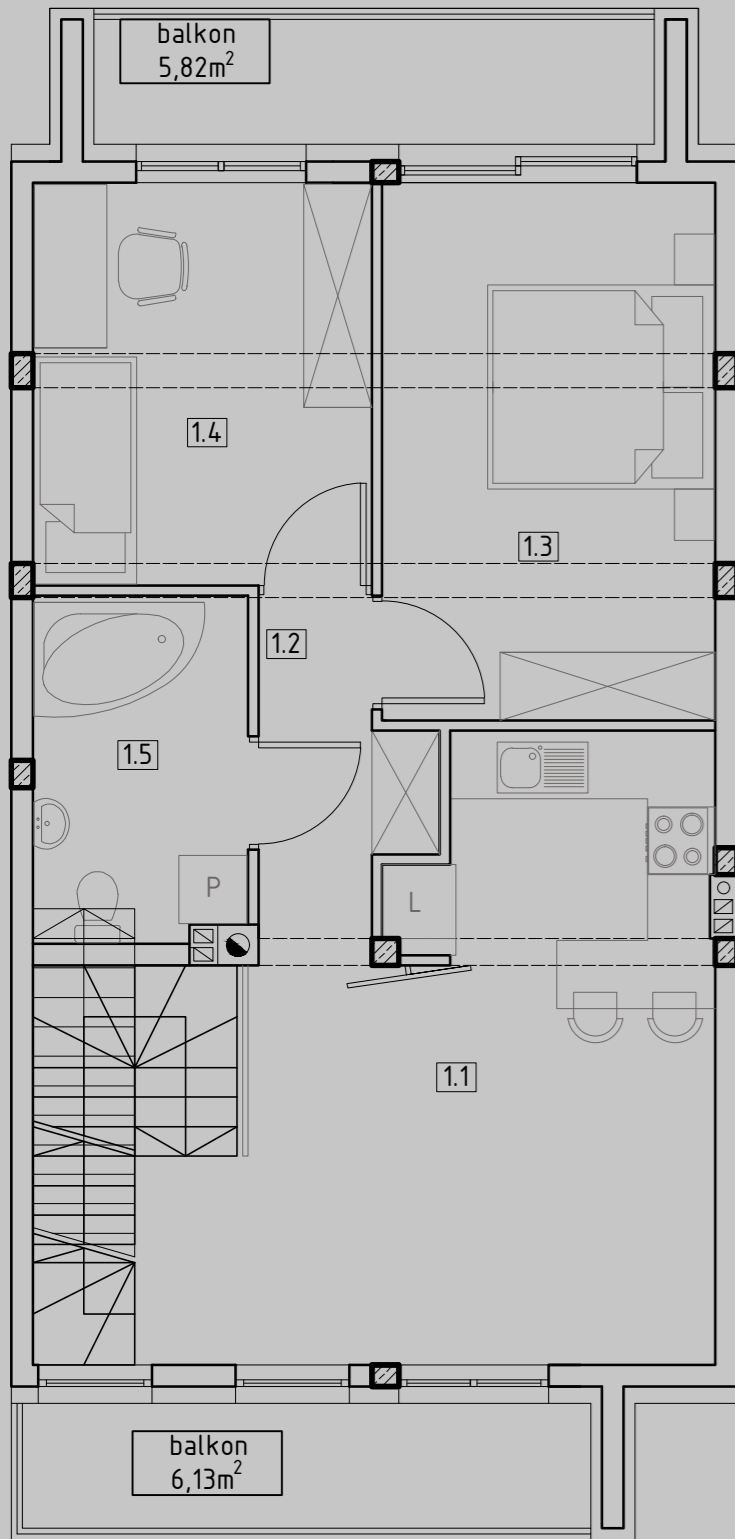