

SAGARIS


Apartamenty Dziwnów

DZIWNÓW
ul. Spadochroniarzy Polskich

Mieszkanie B3.35

Klatka 3

Piętro 3

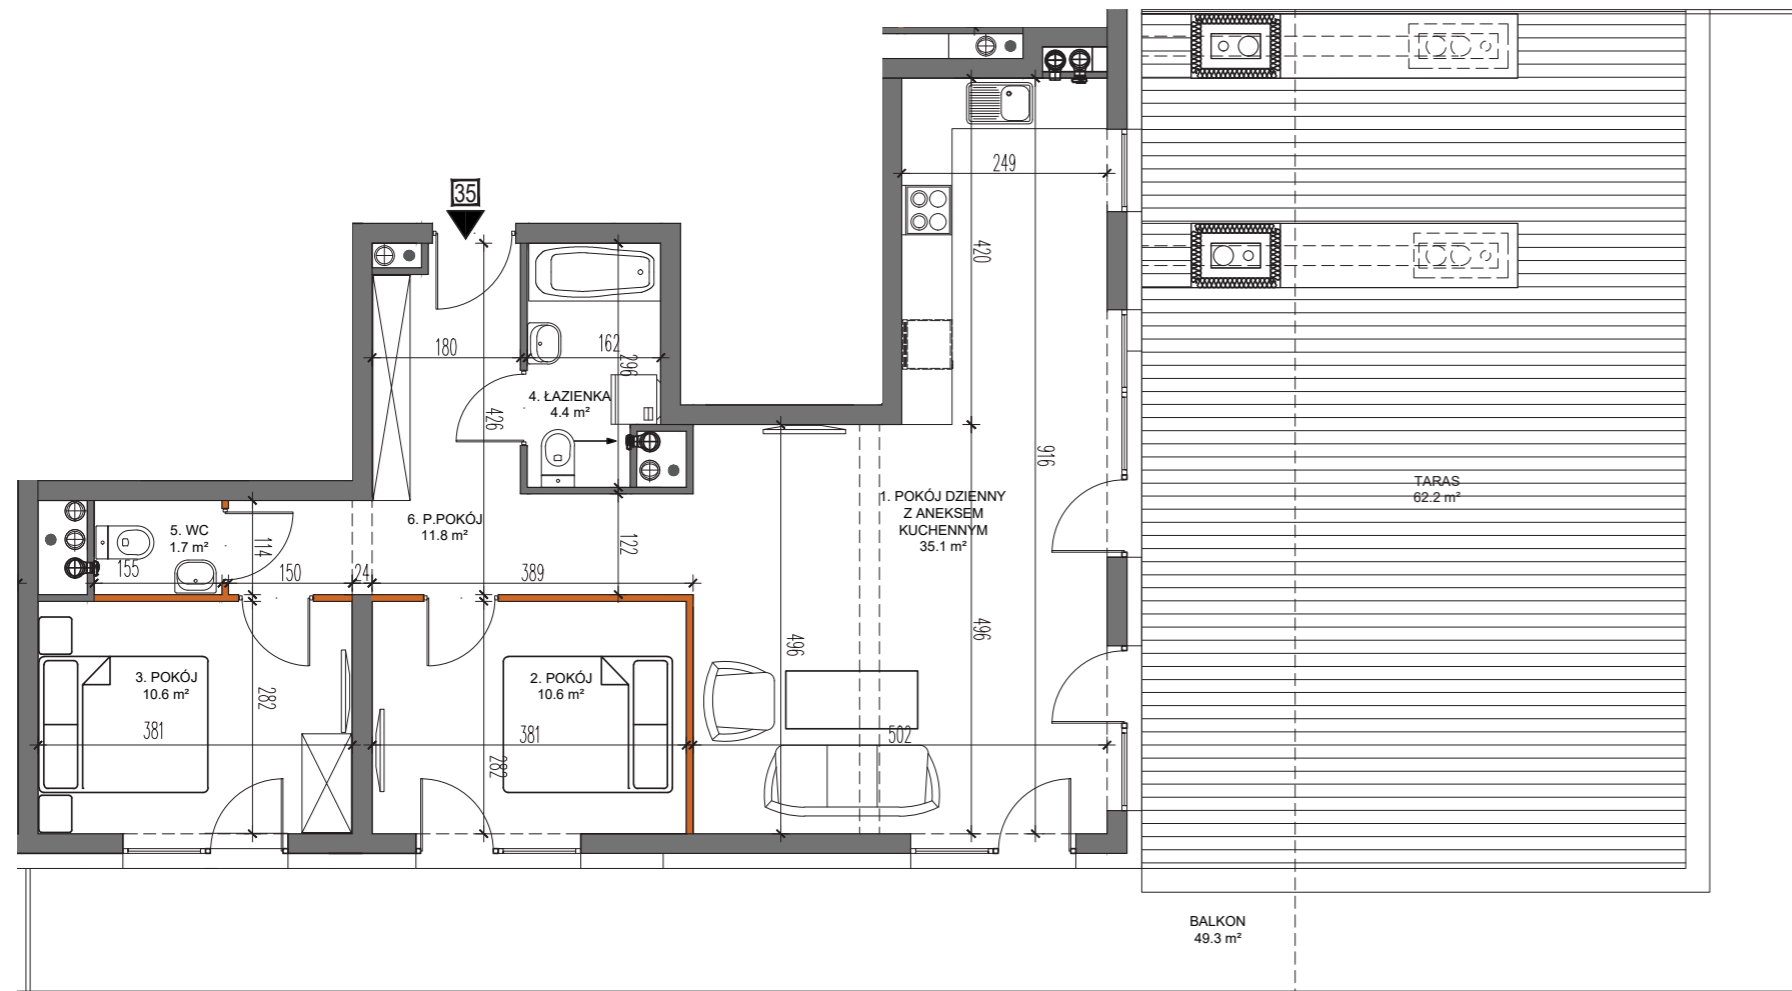

MIESZKANIE B3.35

| | |
|----------------------------|----------------------|
| 1 POK. DZIENNY Z ANEKSEM W | 35,10 m ² |
| 2 POKÓJ | 10,60 m ² |
| 3 POKÓJ | 10,60 m ² |
| 4 ŁAZIENKA | 4,40 m ² |
| 5 WC | 1,70 m ² |
| 6 P.POKÓJ | 11,80 m ² |
| 7 BALKON | 49,30 m ² |
| 8 TARAS | 62,20 m ² |

Powierzchnia ścian działowych możliwych do demontażu 1,09 m²


| | |
|---------------------|----------------------|
| POWIERZCHNIA LOKALU | 75,29 m ² |
| 7 BALKON | 49,30 m ² |
| 8 TARAS | 62,20 m ² |

PROJEKTANT





Autorska Pracownia Architektoniczna
„PROJEKT” Spółka z o.o.
ul. Jedności 78
65-018 Zielona Góra

STRONY ŚWIATA

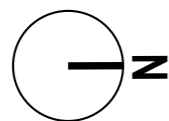

Prezentowane rzuty zostały załączone w celu przedstawienia rozkładu funkcjonalnego pomieszczeń i należy traktować je poglądowo. Ostateczne wymiary zostaną określone podczas pomiarów powykonawczych i mogą się różnić od podanych. Powierzchnia jest obliczona w świetle pionowych przegród w stanie wykończonym, przy uwzględnieniu tynków i okładzin o grubości 1,5 cm na poziomie podłogi bez uwzględnienia listew przypodłogowych, progów itp. Wymiary są podane w stanie bez wykończenia. Powierzchnia użytkowa lokali oraz pomieszczeń jest określona na podstawie Rozporządzenia Ministra Transportu, Budownictwa i Gospodarki Morskiej z dnia 25.04.2012r. w sprawie szczegółowego zakresu i formy projektu budowlanego oraz przy uwzględnieniu treści Polskiej Normy PN-ISO 9836. Powierzchnia użytkowa uwzględnia powierzchnię elementów nadających się do demontażu. Powierzchnia ogrodu z tarasem może się różnić od powierzchni projektowej.

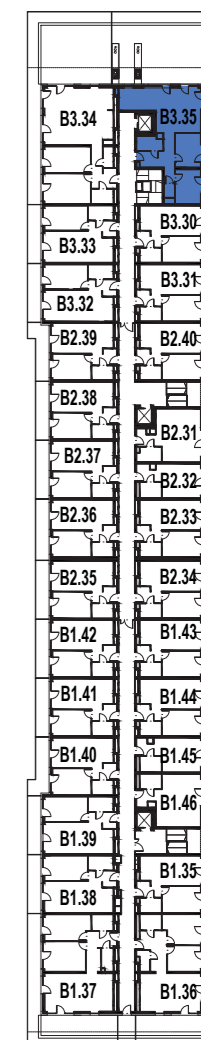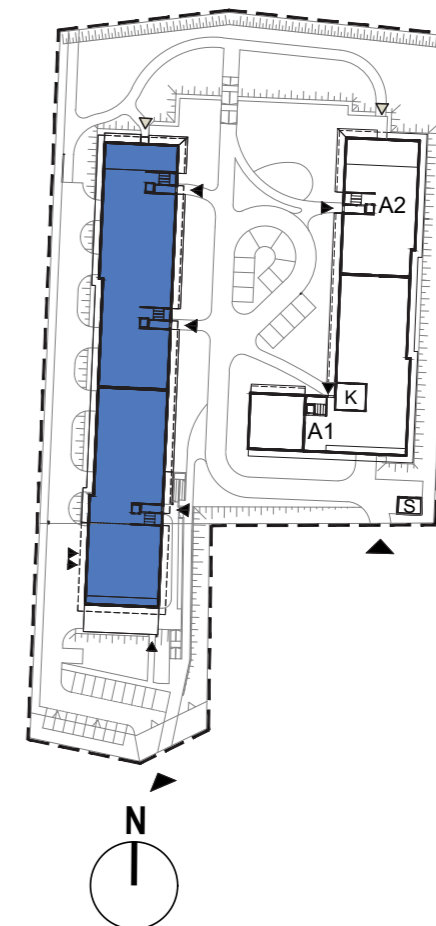

SAGARIS

Apartamenty Dziwnów

e-mail: sprzedaz@sagaris.pl

Biuro sprzedaży

SAGARIS
Wrocław | Poznań |
Dziwnów
tel. 690 561 999
502 421 666