



# APARTAMENTY DUŃSKA



## ETAP 2 - BUDYNEK E: PARTER





### MIESZKANIE E.0.06

E.0.06.1	Przedpokój	5,05
E.0.06.2	Sypialnia	14,96
E.0.06.3	Sypialnia	13,35
E.0.06.4	Łazienka	3,70
E.-1.06.1	Przedpokój	2,85
E.-1.06.2	Schody	4,86
E.-1.06.3	Aneks kuch.	9,93
E.-1.06.4	Jadalnia	18,23
E.-1.06.5	Łazienka	4,50

77,43 m<sup>2</sup>

Przedogródek	24,00 m <sup>2</sup>
Balkon	4,89 m <sup>2</sup>

docelowy pomiar powierzchni zostanie opracowany na podstawie inwentaryzacji powykonawczej

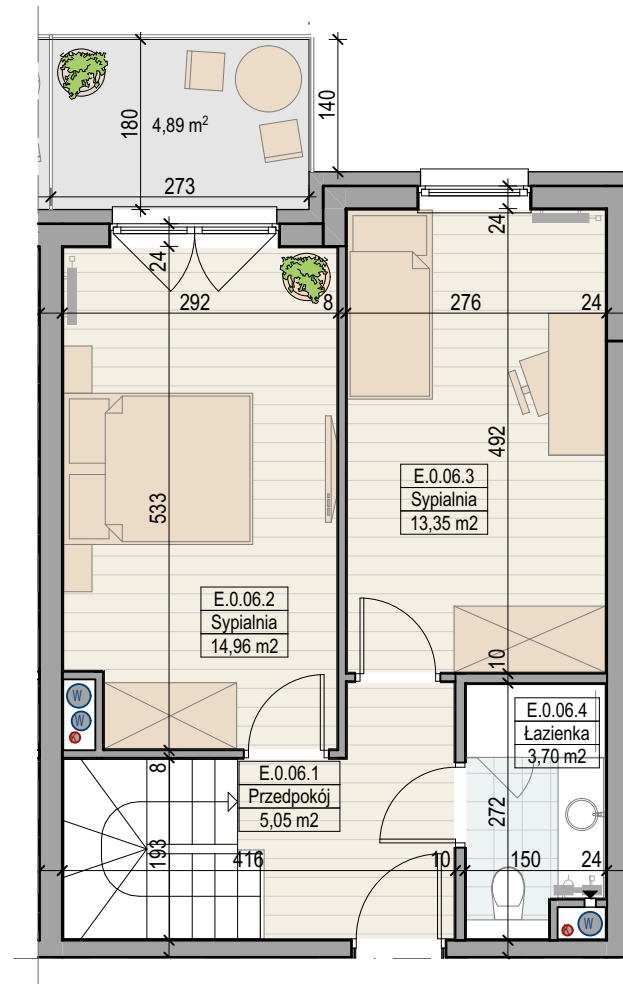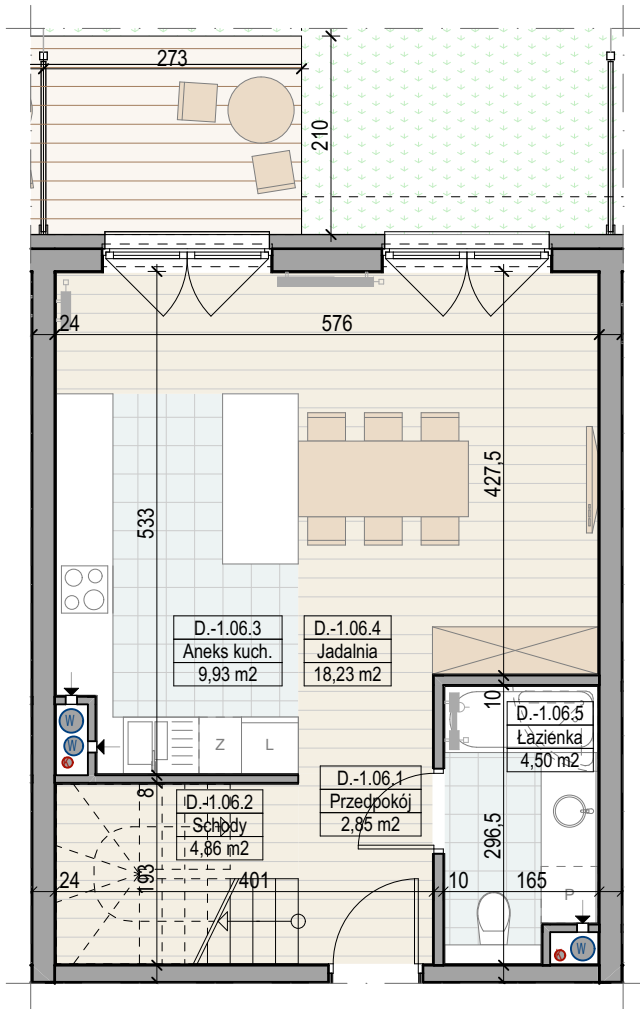

SKALA 1:80



Niniejsze materiały mają charakter poglądowy, a przedmiot zobowiązania dewelopera wynika z umowy stron i zatwierdzonej przez właściwy organ dokumentacji projektowej.

BIURO SPRZEDAŻY

ul. 3 Maja 30  
70-215 Szczecin  
Tel. 500-511-550

www.assettieruchomosci.eu  
e-mail: biuro@assettieruchomosci.eu

PROJEKTANT  
**ARCHICE**

**ASSET**  
NIERUCHOMOŚCI