



APARTAMENTY DUŃSKA




ETAP 2 - BUDYNEK E: II PIĘTRO



MIESZKANIE E.2.01

E.2.01.1	Przedpokój	2,91
E.2.01.2	Łazienka	4,39
E.2.01.3	Pokój dzienny	23,00
E.2.01.4	Aneks kuch.	6,22
E.2.01.5	Schody	4,81
E.2.01.6	Antresola	25,69
		67,02 m ²
Balkon		4,43 m ²
Taras		17,70 m ²

docelowy pomiar powierzchni zostanie opracowany na podstawie inwentaryzacji powykonawczej

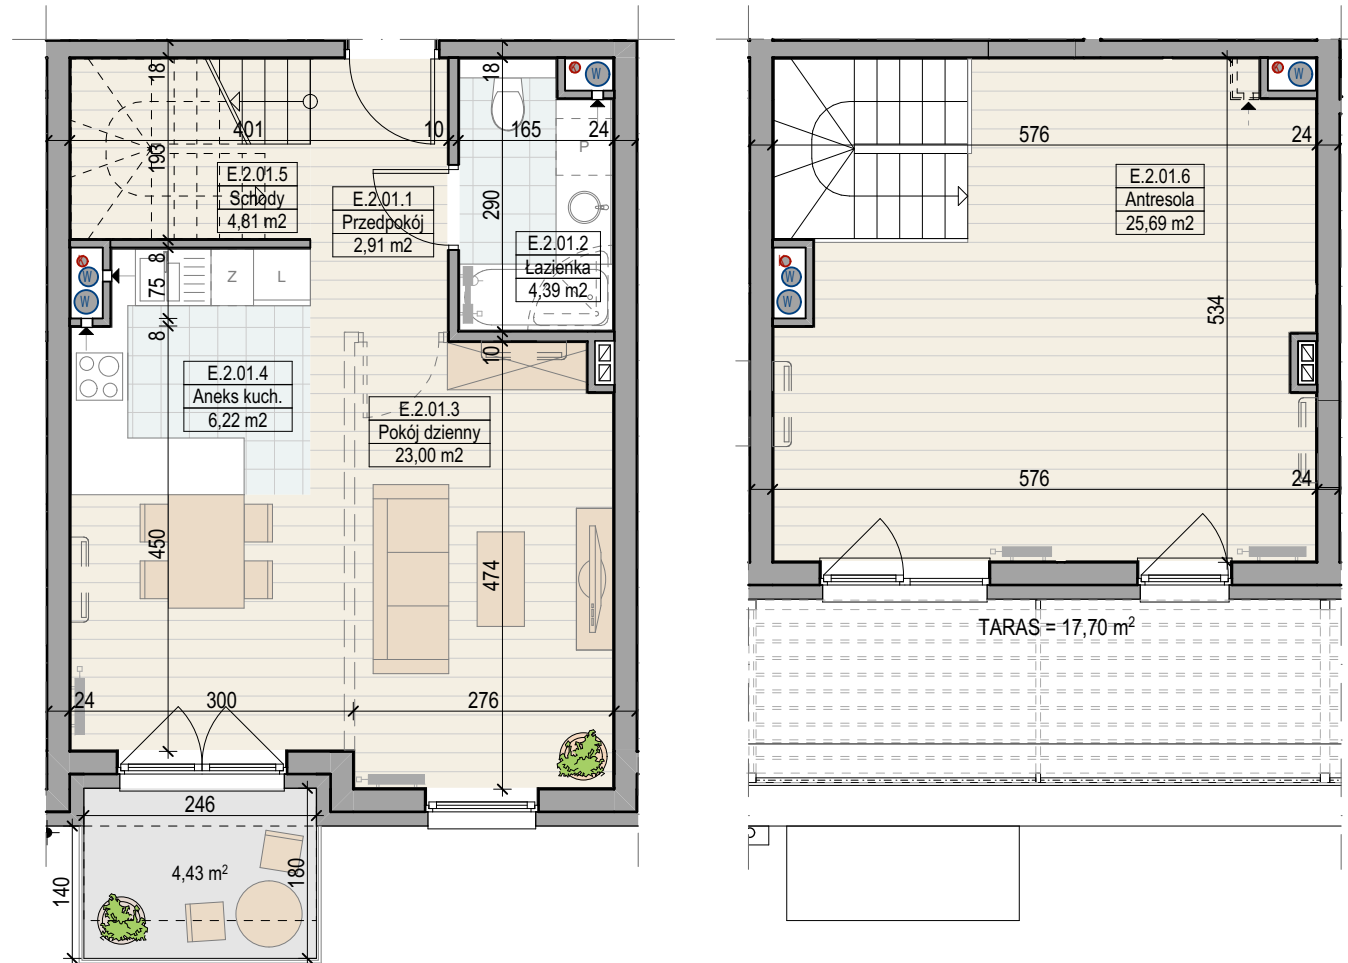

--- możliwość podziału pomieszczeń

SKALA 1:80



Niniejsze materiały mają charakter poglądowy, a przedmiot zobowiązania dewelopera wynika z umowy stron i zatwierdzonej przez właściwy organ dokumentacji projektowej.

BIURO SPRZEDAŻY

ul. 3 Maja 30
70-215 Szczecin
Tel. 500-511-550

www.asssetnieruchomosci.eu
e-mail: biuro@asssetnieruchomosci.eu

PROJEKTANT
ARCHICE

ASSET
NIERUCHOMOŚCI