



APARTAMENTY
DUŃSKA



ETAP 2 - BUDYNEK D: PARTER





MIESZKANIE D.0.03

D.0.03.1	Przedpokój	5,42
D.0.03.2	Sypialnia	17,79
D.0.03.3	Sypialnia	12,39
D.0.03.4	Łazienka	4,10
D.-1.03.1	Przedpokój	4,20
D.-1.03.2	Schody	5,24
D.-1.03.3	Aneks kuch.	5,16
D.-1.03.4	Jadalnia	25,23
D.-1.03.5	Łazienka	4,10

83,63 m²

Przedogródek 206,66 m²
Balkon 13,20 m²

docelowy pomiar powierzchni zostanie opracowany na podstawie inwentaryzacji powykonawczej

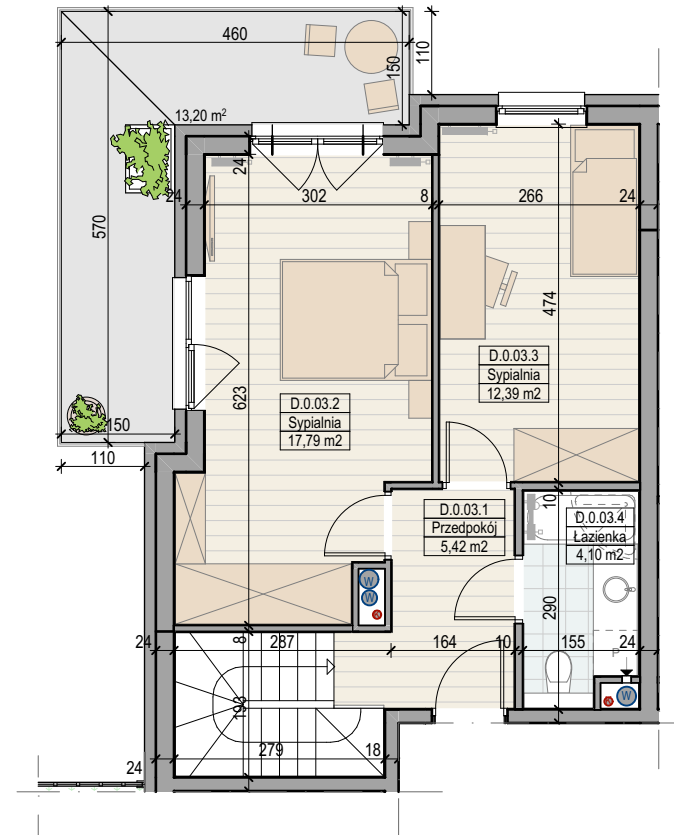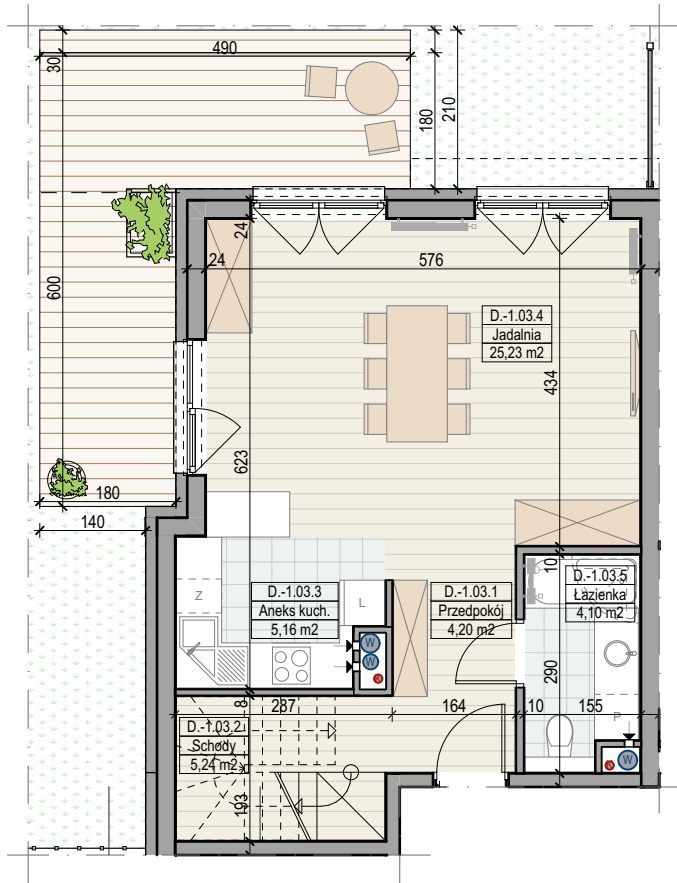

SKALA 1:100



Niniejsze materiały mają charakter poglądowy, a przedmiot zobowiązania dewelopera wynika z umowy stron i zatwierdzonej przez właściwy organ dokumentacji projektowej.

BIURO SPRZEDAŻY

ul. 3 Maja 30
70-215 Szczecin
Tel. 500-511-550

www.asssetnieruchomosci.eu
e-mail: biuro@asssetnieruchomosci.eu

PROJEKTANT
ARCHICE



ASSET
NIERUCHOMOŚCI