



APARTAMENTY  
**DUŃSKA**



**ETAP 2 - BUDYNEK E: PARTER**





**MIESZKANIE E.0.04**

E.0.04.1	Przedpokój	5,05
E.0.04.2	Łazienka	3,70
E.0.04.3	Sypialnia	13,35
E.0.04.4	Sypialnia	14,96
E.-1.04.1	Przedpokój	2,85
E.-1.04.2	Łazienka	4,50
E.-1.04.3	Jadalnia	18,23
E.-1.04.4	Aneks kuch.	9,93
E.-1.04.5	Schody	4,86
		<b>77,43 m<sup>2</sup></b>

Przedogródek	24,00 m <sup>2</sup>
Balkon	4,43 m <sup>2</sup>

dcelowy pomiar powierzchni zostanie opracowany na podstawie inwentaryzacji powykonawczej

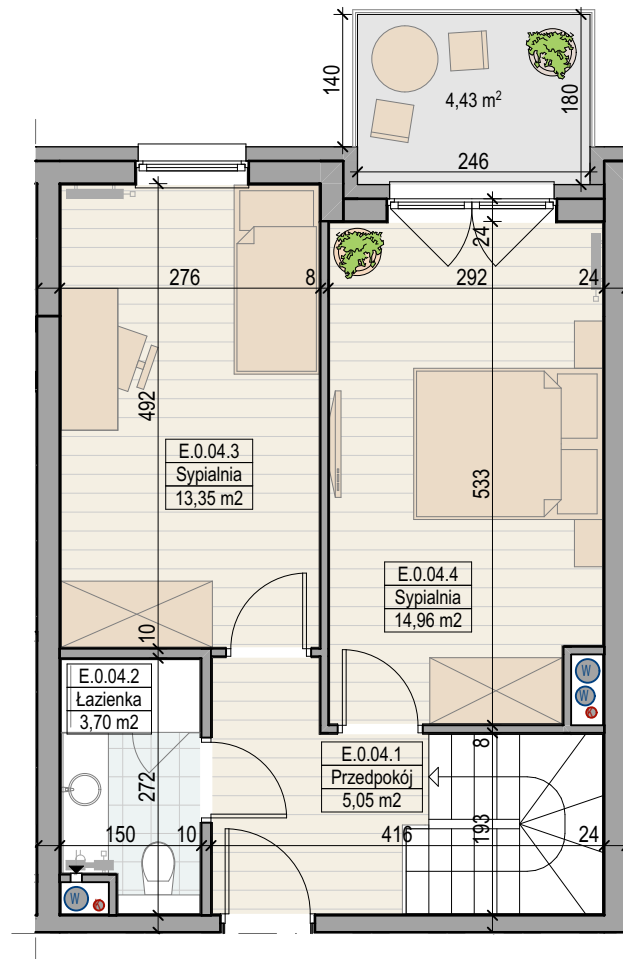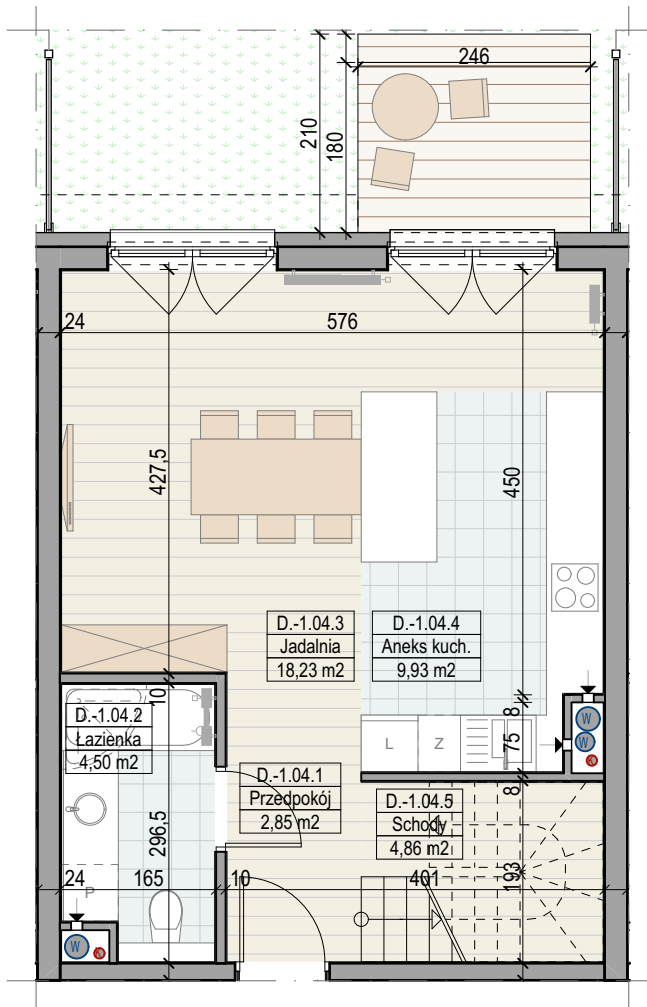

**SKALA 1:80**



Niniejsze materiały mają charakter poglądowy, a przedmiot zobowiązania dewelopera wynika z umowy stron i zatwierdzonej przez właściwy organ dokumentacji projektowej.

BIURO SPRZEDAŻY

ul. 3 Maja 30  
70-215 Szczecin  
Tel. 500-511-550

www.assettieruchomosci.eu  
e-mail:biuro@assettieruchomosci.eu

PROJEKTANT  
**ARCHICE**



**ASSET**  
NIERUCHOMOŚCI