





APARTAMENTY
DUŃSKA

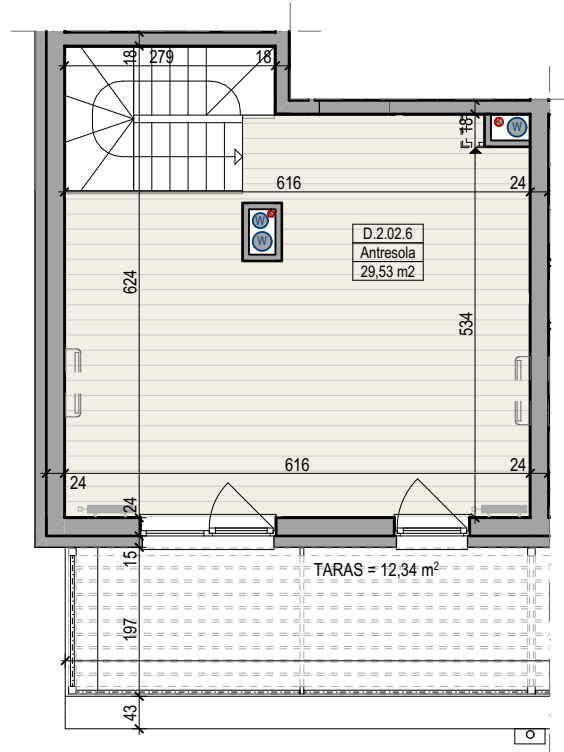

ETAP 2 - BUDYNEK D: II PIĘTRO

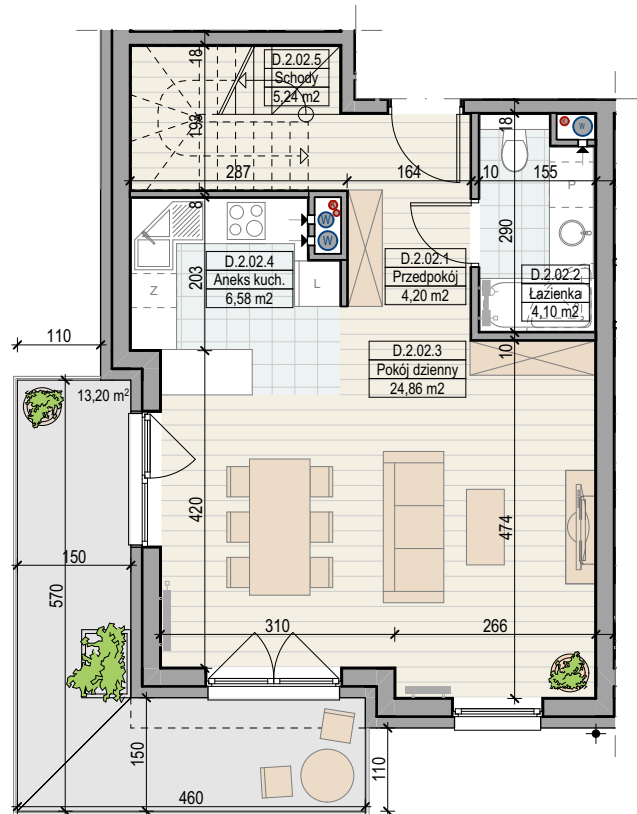

MIESZKANIE D.2.02

D.2.02.1	Przedpokój	4,20
D.2.02.2	Łazienka	4,10
D.2.02.3	Pokój dzienny	24,86
D.2.02.4	Aneks kuch.	6,58
D.2.02.5	Schody	5,24
D.2.02.6	Antresola	29,53
		74,51 m ²
Balkon		13,20 m ²
Taras		12,34 m ²

SKALA 1:100



Niniejsze materiały mają charakter poglądowy, a przedmiot zobowiązania dewelopera wynika z umowy stron i zatwierdzonej przez właściwy organ dokumentacji projektowej.

BIURO SPRZEDAŻY

ul. 3 Maja 30
70-215 Szczecin
Tel. 500-511-550

www.asssetnieruchomosci.eu
e-mail: biuro@asssetnieruchomosci.eu

PROJEKTANT
ARCHICE



ASSET
NIERUCHOMOŚCI

dcelowy pomiar powierzchni zostanie opracowany na podstawie inwentaryzacji powykonawczej