



APARTAMENTY DUŃSKA



ETAP 2 - BUDYNEK D: PARTER




MIESZKANIE D.0.04

D.0.04.1	Przedpokój	5,05
D.0.04.2	Łazienka	3,70
D.0.04.3	Sypialnia	13,35
D.0.04.4	Sypialnia	14,96
D.-1.04.1	Przedpokój	2,85
D.-1.04.2	Łazienka	4,50
D.-1.04.3	Jadalnia	18,23
D.-1.04.4	Aneks kuch.	9,93
D.-1.04.5	Schody	4,86

77,43 m²

Przedogródek	24,00 m ²
Balkon	4,43 m ²

docelowy pomiar powierzchni zostanie opracowany na podstawie inwentaryzacji powykonawczej

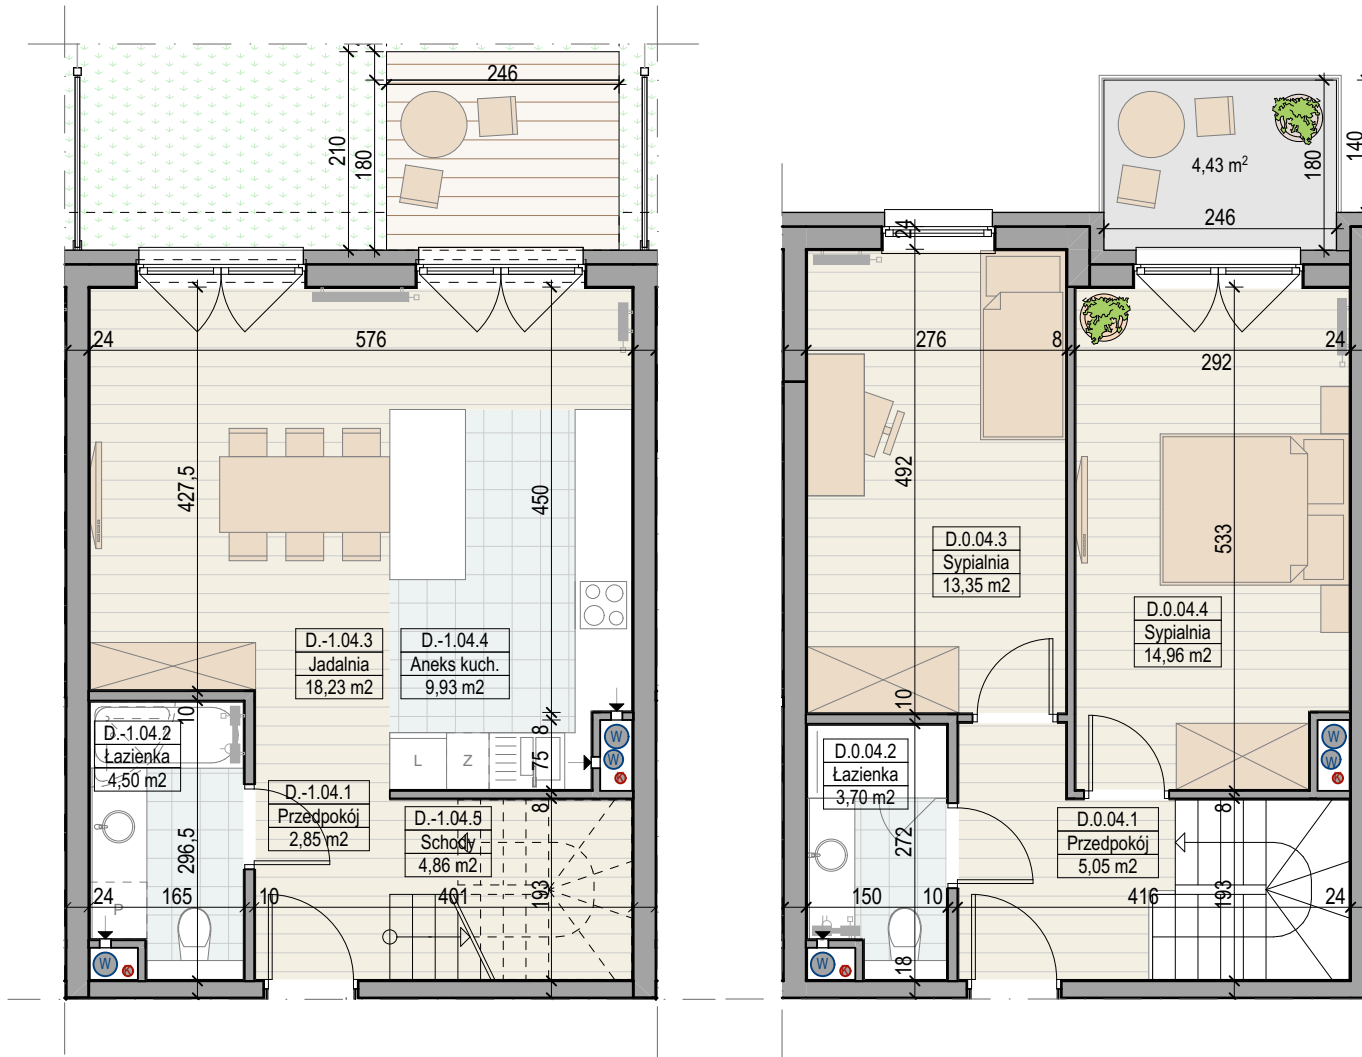

SKALA 1:80



Niniejsze materiały mają charakter poglądowy, a przedmiot zobowiązania dewelopera wynika z umowy stron i zatwierdzonej przez właściwy organ dokumentacji projektowej.

BIURO SPRZEDAŻY

ul. 3 Maja 30
70-215 Szczecin
Tel. 500-511-550

www.asssetnieruchomosci.eu
e-mail: biuro@asssetnieruchomosci.eu

PROJEKTANT
ARCHICE



ASSET
NIERUCHOMOŚCI