





APARTAMENTY  
**DUŃSKA**

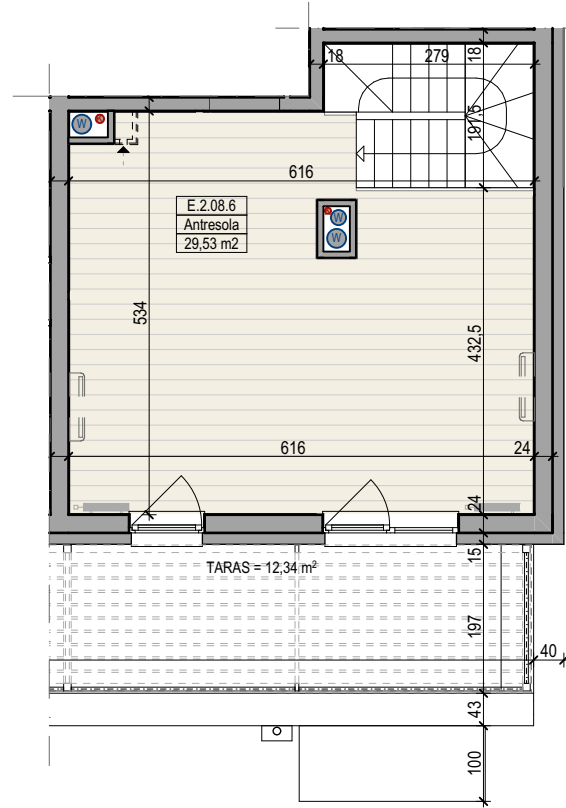

SKALA 1:100

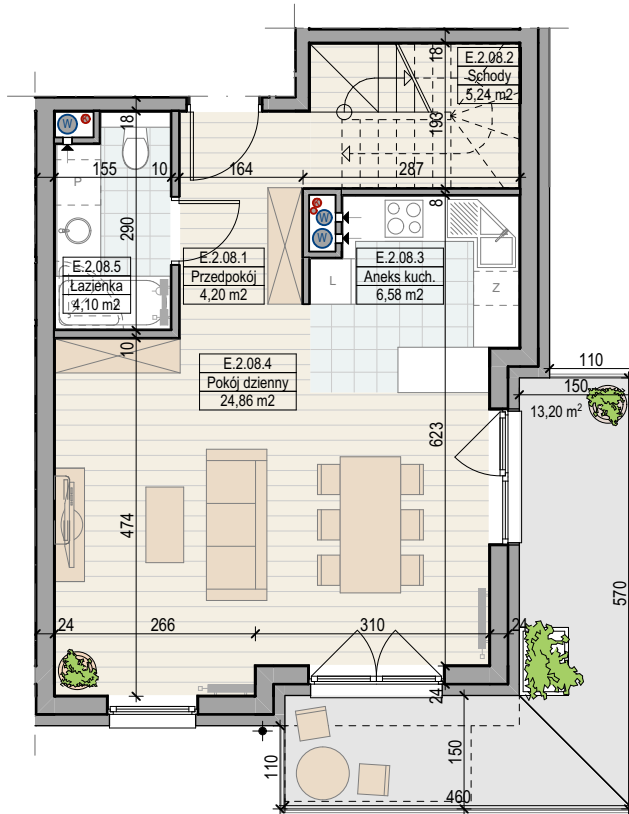

Niniejsze materiały mają charakter poglądowy, a przedmiot zobowiązania dewelopera wynika z umowy stron i zatwierdzonej przez właściwy organ dokumentacji projektowej.

BIURO SPRZEDAŻY

ul. 3 Maja 30  
70-215 Szczecin  
Tel. 500-511-550

www.assettieruchomosci.eu  
e-mail: biuro@assettieruchomosci.eu

PROJEKTANT  
**ARCHICE**

**ETAP 2 - BUDYNEK E: II PIĘTRO**



**MIESZKANIE E.2.08**

E.2.08.1	Przedpokój	4,20
E.2.08.2	Schody	5,24
E.2.08.3	Aneks kuch.	6,58
E.2.08.4	Pokój dzienny	24,86
E.2.08.5	Łazienka	4,10
E.2.08.6	Antresola	29,53
		74,51 m <sup>2</sup>
Balkon		13,20 m <sup>2</sup>
Taras		12,34 m <sup>2</sup>

dcelowy pomiar powierzchni zostanie opracowany na podstawie inwentaryzacji powykonawczej



**ASSET**  
NIERUCHOMOŚCI