



APARTAMENTY  
**DUŃSKA**



### ETAP 2 - BUDYNEK D: II PIĘTRO




#### MIESZKANIE D.2.05

D.2.05.1	Przedpokój	2,91
D.2.05.2	Łazienka	4,39
D.2.05.3	Pokój dzienny	23,15
D.2.05.4	Aneks kuch.	6,22
D.2.05.5	Schody	4,81
D.2.05.6	Antresola	25,87
		67,35 m <sup>2</sup>

Balkon	3,80 m <sup>2</sup>
Loggia	11,30 m <sup>2</sup>

dolowy pomiar powierzchni zostanie opracowany na podstawie inwentaryzacji powykonawczej

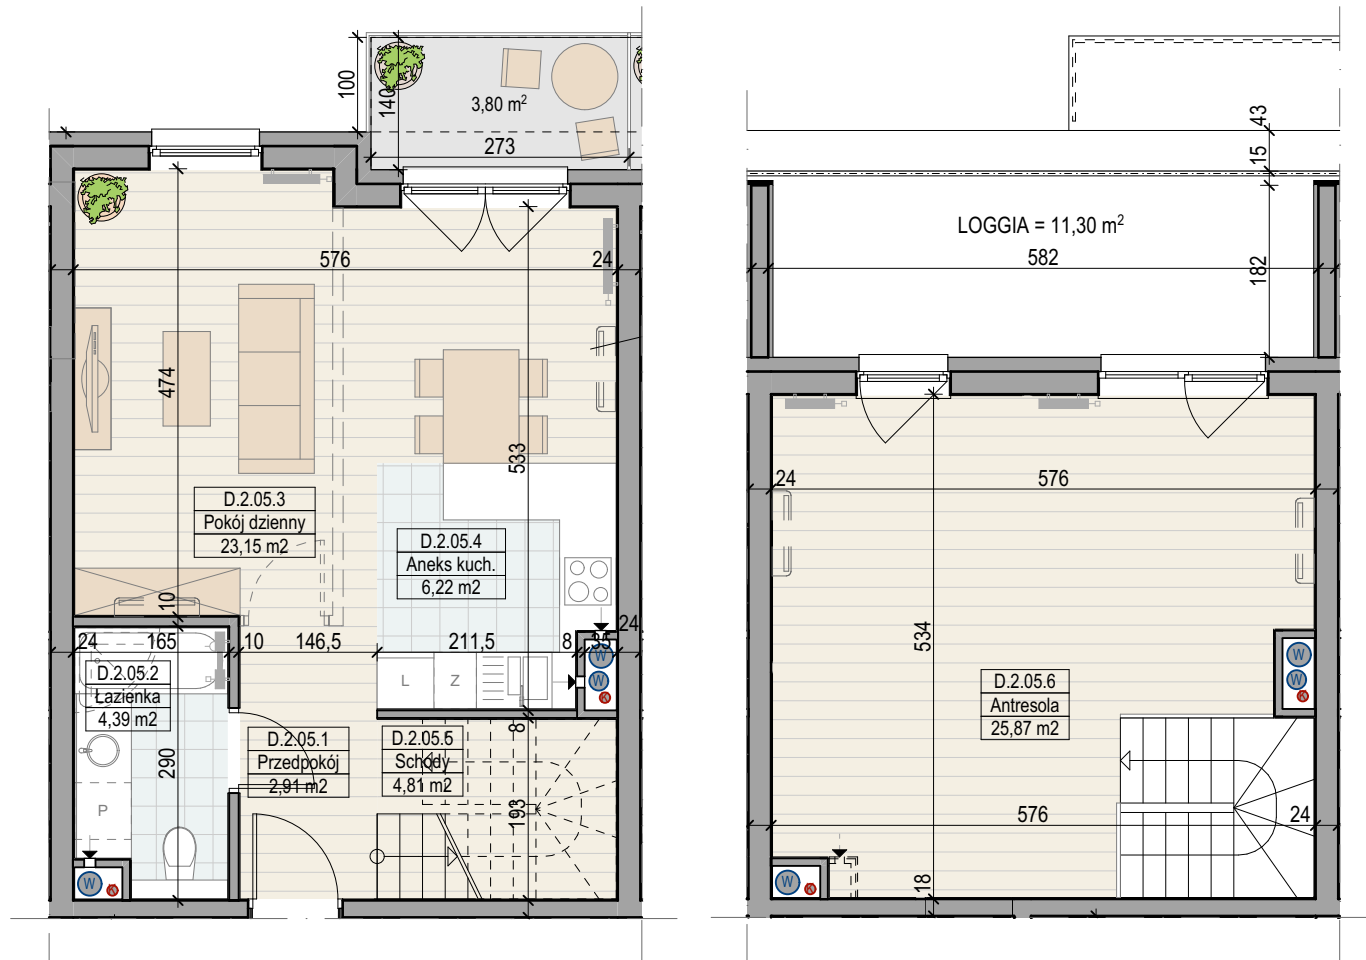

--- możliwość podziału pomieszczeń

SKALA 1:80



Niniejsze materiały mają charakter poglądowy, a przedmiot zobowiązania dewelopera wynika z umowy stron i zatwierdzonej przez właściwy organ dokumentacji projektowej.

BIURO SPRZEDAŻY

ul. 3 Maja 30  
70-215 Szczecin  
Tel. 500-511-550

www.asssetnieruchomosci.eu  
e-mail:biuro@asssetnieruchomosci.eu

PROJEKTANT  
**ARCHICE**

**ASSET**  
NIERUCHOMOŚCI