



ETAP 2 - BUDYNEK D: II PIĘTRO





MIESZKANIE D.2.07

D.2.07.1	Przedpokój	3,12
D.2.07.2	Łazienka	4,66
D.2.07.3	Sypialnia	9,58
D.2.07.4	Pokój dzienny	27,21
D.2.07.5	Aneks kuch.	10,16
D.2.07.6	Antresola	42,71
		97,44 m ²

Balkon 12,74 m²

docelowy pomiar powierzchni zostanie opracowany na podstawie inwentaryzacji powykonawczej

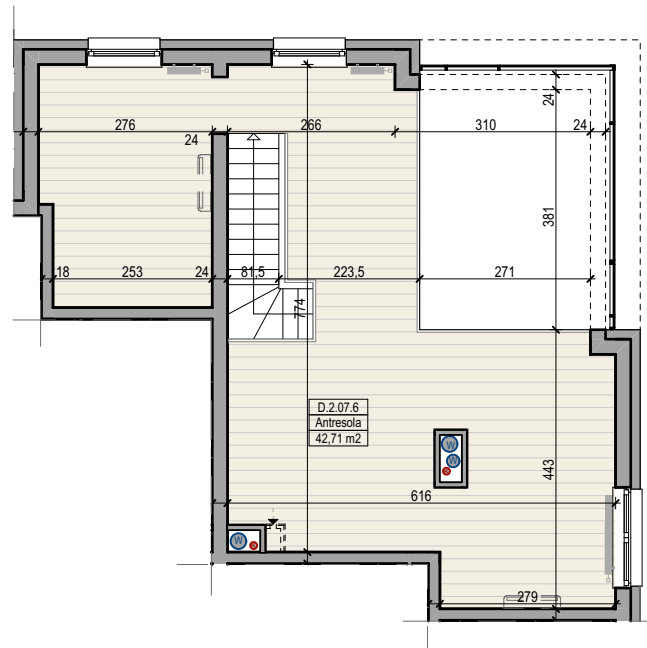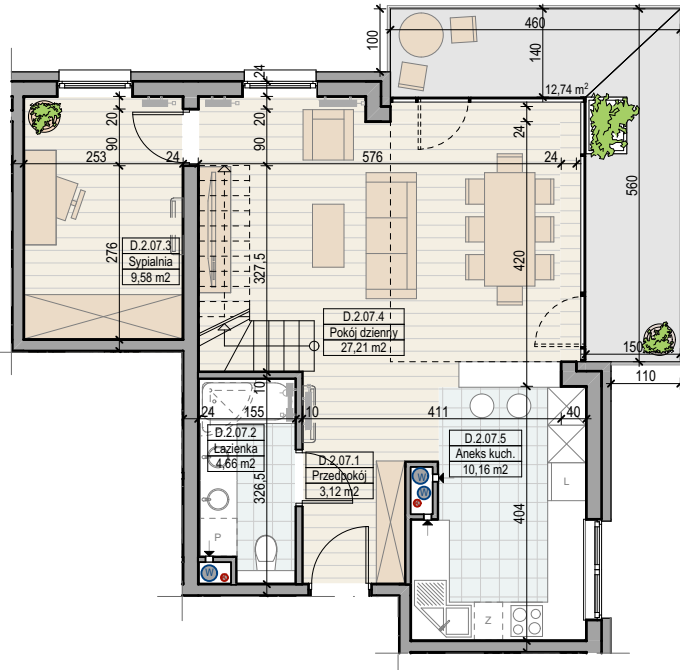

SKALA 1:120



Niniejsze materiały mają charakter poglądowy, a przedmiot zobowiązania dewelopera wynika z umowy stron i zatwierdzonej przez właściwy organ dokumentacji projektowej.

BIURO SPRZEDAŻY

ul. 3 Maja 30
70-215 Szczecin
Tel. 500-511-550

www.assettieruchomosci.eu
e-mail: biuro@assettieruchomosci.eu

PROJEKTANT
ARCHICE

ASSET
NIERUCHOMOŚCI