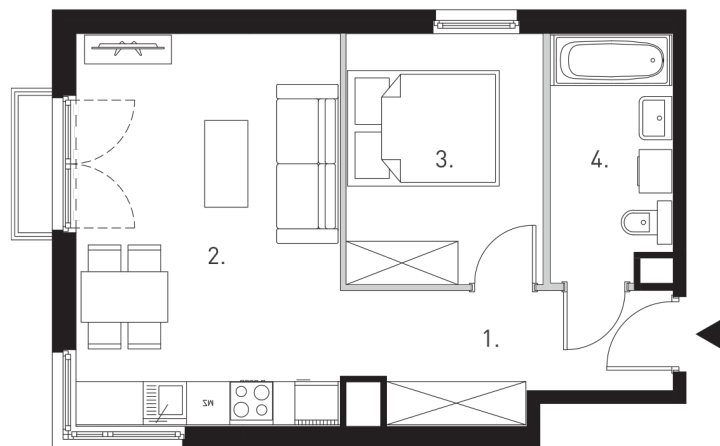



|                             |                      |
|-----------------------------|----------------------|
| NUMER LOKALU:               | 260                  |
| PIĘTRO:                     | VII                  |
| POW. UŻYTKOWA PROJEKTOWANA: | 41,85 m <sup>2</sup> |
| WG PN-ISO 9836:1997         |                      |
| POW. UŻYTKOWA PO OBIARZE:   | 41,85 m <sup>2</sup> |
| POW. BALKONU:               | 0,89 m <sup>2</sup>  |

### RZUT MIESZKANIA

|                                      |                      |
|--------------------------------------|----------------------|
| 1. PRZEDPOKÓJ                        | 6,37 m <sup>2</sup>  |
| 2. POKÓJ DZIENNY Z ANEKSEM KUCHENNYM | 20,46 m <sup>2</sup> |
| 3. POKÓJ                             | 9,45 m <sup>2</sup>  |
| 4. ŁAZIENKA                          | 5,57 m <sup>2</sup>  |


 ŚCIANKI DZIAŁOWE NADAJĄCE SIĘ DO DEMONTAŻU  
 ŚCIANY KONSTRUKCYJNE I SZACHTY INSTALACYJNE

SKALA 1:100

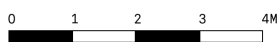


POW. POD ŚCIANAMI DZIAŁOWYMI: 0,97 m<sup>2</sup>  
 NIE DOLICZAMY POWIERZCHNI POD  
 ŚCIANAMI DO POW. UŻYTKOWEJ

PRZEDSTAWIONA ARANŻACJA LOKALU MIESZKALNEGO JEST POGLĄDOWA. KARTY KATALOGOWE SĄ SPORZĄDZANE NA PODSTAWIE PROJEKTU WYKONAWCZEGO. W TRAKCIE BUDOWY INFORMACJE ZAWARTE W KARCIE KATALOGOWEJ MOGĄ ULEĆ ZMIANIE, DOTYCZY TO UKŁADU I POWIERZCHNI POMIESZCZEŃ, ROZMIESZCZENIA ŚCIANEK DZIAŁOWYCH, LOKALIZACJI I ROZMIARÓW OKIEN. POWIERZCHNIA UŻYTKOWA LOKALU MIESZKALNEGO JEST WYKAZANA ZGODNIE Z ROZPORZĄDZENIEM MINISTRA ROZWOJU Z DNIA 11 WRZEŚNIA 2020R. W SPRAWIE SZCZEGÓŁOWEGO ZAKRESU I FORMY PROJEKTU BUDOWLANEGO ORAZ PO UWZGLĘDNIENIU TREŚCI POLSKIEJ NORMY PN-ISO 9836:2015-12. W POWIERZCHNI LOKALU NIE UWZGLĘDNIONO POWIERZCHNI POD ŚCIANKAMI DZIAŁOWYMI.

STRUS DEVELOPMENT SP. Z O.O.  
WWW.STRUSDEVELOPMENT.PL