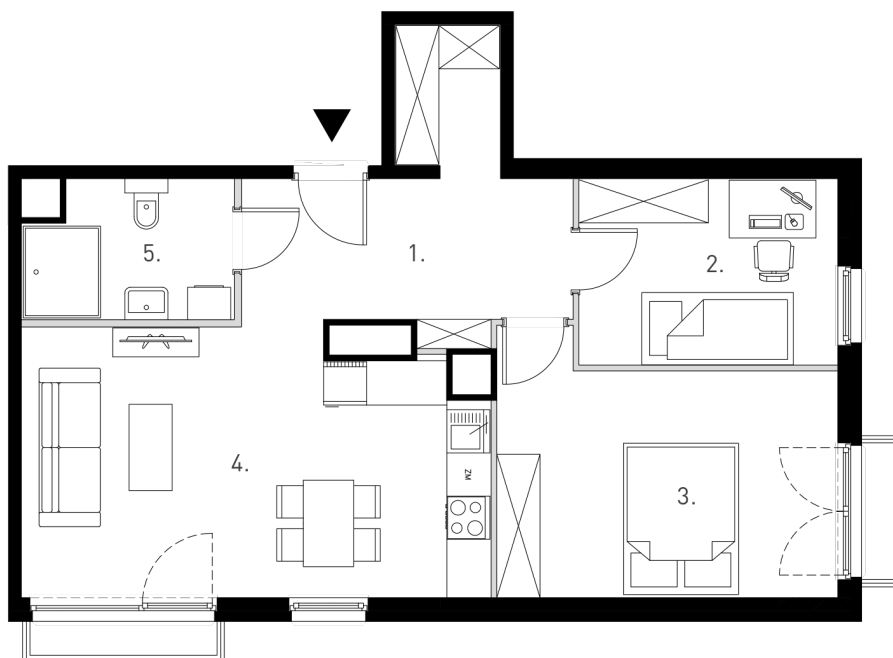


|                             |                          |
|-----------------------------|--------------------------|
| NUMER LOKALU:               | 190                      |
| PIĘTRO:                     | PARTER                   |
| POW. UŻYTKOWA PROJEKTOWANA: | 65,51 M <sup>2</sup>     |
| WG PN-ISO 9836:1997         |                          |
| POW. UŻYTKOWA PO OBMARZE:   | 67,38 M <sup>2</sup>     |
| POW. BALKONU:               | 0,89+1,22 M <sup>2</sup> |


RZUT MIESZKANIA

|                                      |                      |
|--------------------------------------|----------------------|
| 1. PRZEDPOKÓJ Z WNĘKĄ SZAFOWĄ        | 12,31 M <sup>2</sup> |
| 2. POKÓJ                             | 9,23 M <sup>2</sup>  |
| 3. POKÓJ                             | 15,49 M <sup>2</sup> |
| 4. POKÓJ DZIENNY Z ANEKSEM KUCHENNYM | 23,12 M <sup>2</sup> |
| 5. ŁAZIENKA                          | 5,36 M <sup>2</sup>  |

|                                                          |                     |
|----------------------------------------------------------|---------------------|
| POW. POD ŚCIANAMI DZIAŁOWYMI:                            | 1,57 M <sup>2</sup> |
| NIE DOLICZAMY POWIERZCHNI POD ŚCIANAMI DO POW. UŻYTKOWEJ |                     |

 ŚCIANKI DZIAŁOWE NADAJĄCE SIĘ DO DEMONTAŻU  
 ŚCIANY KONSTRUKCYJNE I SZACHTY INSTALACYJNE

SKALA 1:100

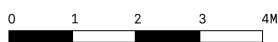


PRZEDSTAWIONA ARANŻACJA LOKALU MIESZKALNEGO JEST POGŁĄDOWA. KARTY KATALOGOWE SĄ SPORZĄDZANE NA PODSTAWIE PROJEKTU WYKONAWCZEGO. W TRAKCIE BUDOWY INFORMACJE ZAWARTE W KARCIE KATALOGOWEJ MOGĄ ULEĆ ZMIANIE, DOTYCZY TO UKŁADU I POWIERZCHNI POMIESZCZEŃ, ROZMIESZCZENIA ŚCIANEK DZIAŁOWYCH, LOKALIZACJI I ROZMIARÓW OKIEN. POWIERZCHNIA UŻYTKOWA LOKALU MIESZKALNEGO JEST WYKAZANA ZGODNIE Z ROZPORZĄDZENIEM MINISTRA ROZWOJU Z DNIA 11 WRZEŚNIA 2020R. W SPRAWIE SZCZEGÓŁOWEGO ZAKRESU I FORMY PROJEKTU BUDOWLANEGO ORAZ PO UWZGLĘDNIENIU TREŚCI POLSKIEJ NORMY PN-ISO 9836:2015-12. W POWIERZCHNI LOKALU NIE UWZGLĘDNIONO POWIERZCHNI POD ŚCIANKAMI DZIAŁOWYMI.

STRUS DEVELOPMENT SP. Z O.O.  
WWW.STRUSDEVELOPMENT.PL