
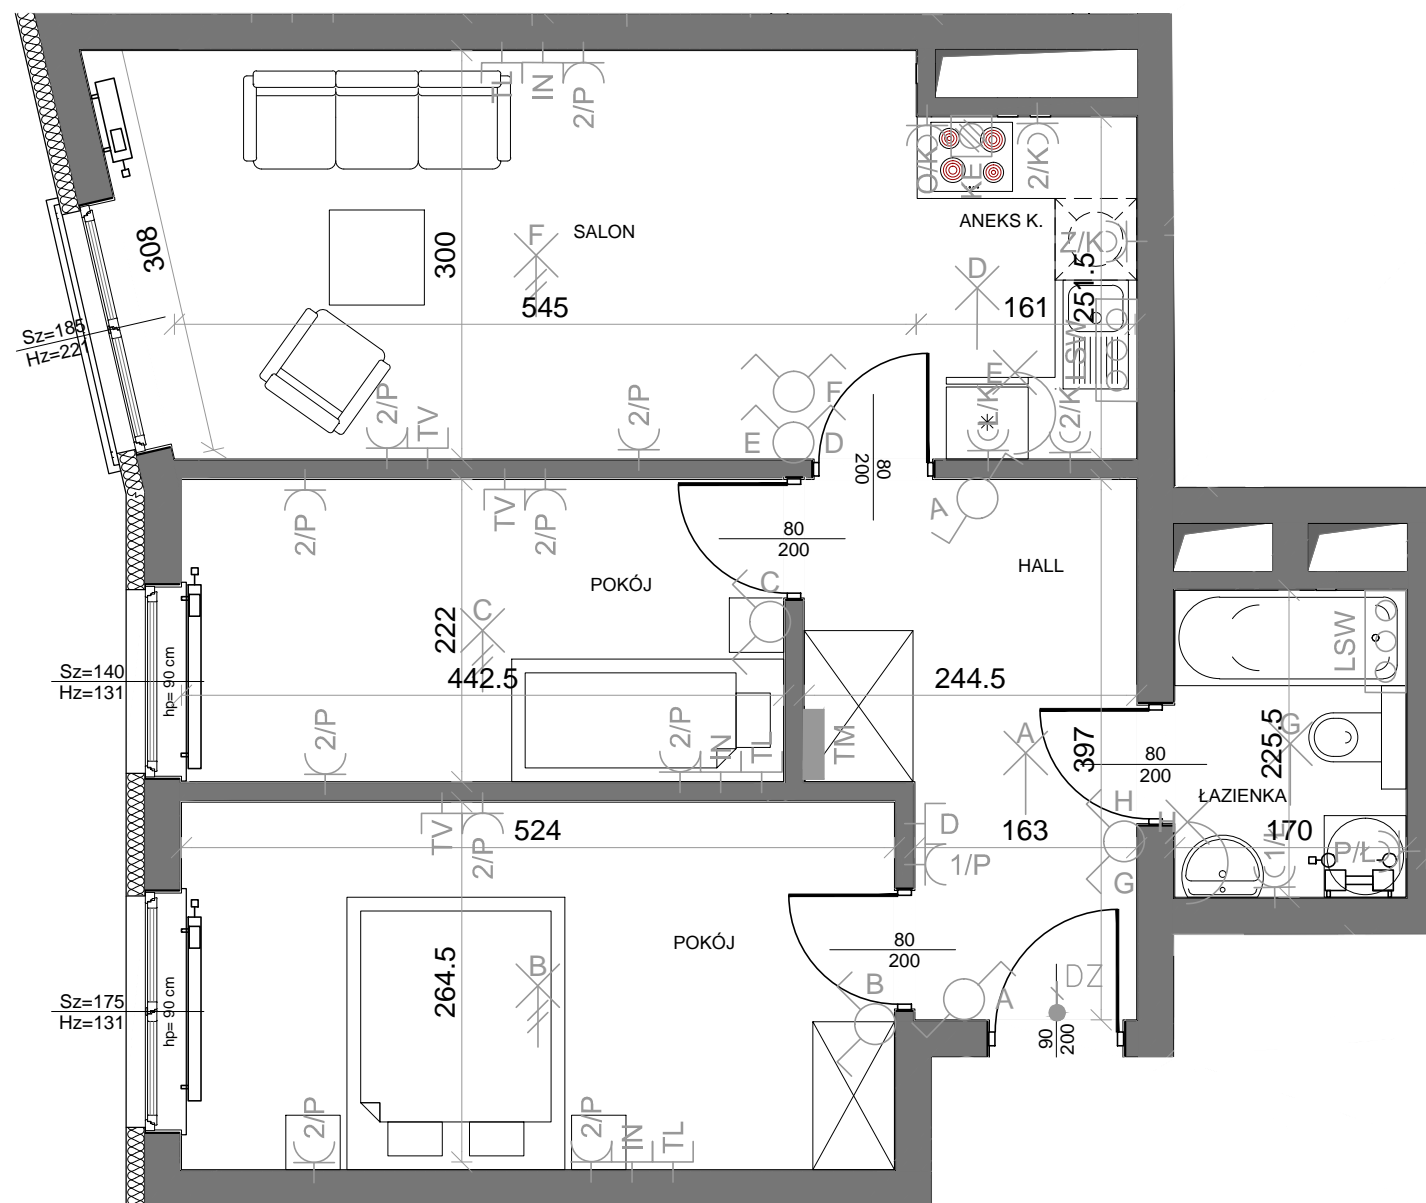


MIESZKANIE 135

123	127
131	

PIĘTRO VII BUDYNEK A

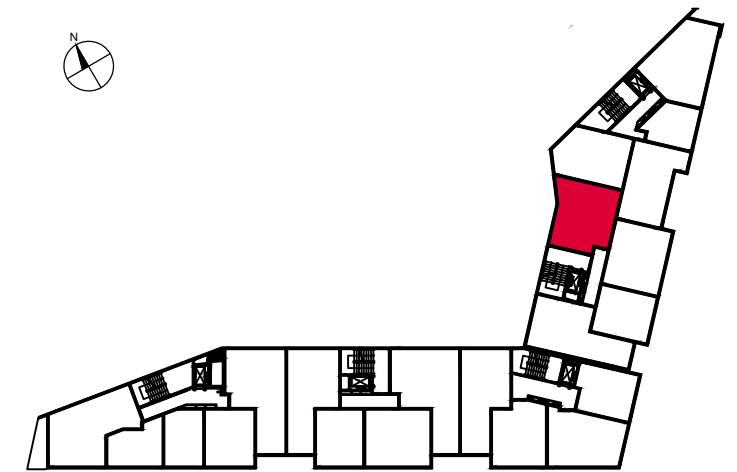


POMIESZCZENIE	m ²
Hall	8,28
Pokój	14,15
Pokój	9,83
Salon	17,54
Aneks K.	3,93
Łazienka	3,83
Powierzchnia Łącznie	57,56

Wysokość 2,70

LEGENDA

	LAMPA SUFITOWA		GNIAZDO POJEDYNCZE
	LAMPA SUFITOWA (2xL)		GNIAZDO PODWÓJNE
	LAMPA ŚCIENNA		GNIAZDO Z KLAPKĄ
	WŁĄCZNIK POJEDYNCZY		GNIAZDO PRALKI
	WŁĄCZNIK PODWÓJNY		GNIAZDO LODÓWKI
	WŁĄCZNIK SCHODOWY		GNIAZDO ZMYWARKI
	DZWONEK		2 GNIAZDA
	TV GNIAZDO SAT/TV/FM		GNIAZDO OKAPU
	GNIAZDO TELEFONU		PODŁĄCZENIE KUCHENKI EL.
	GNIAZDO TELEFONU		REGULATOR TEMPERATURY
	PODŁĄCZENIE DOMOFONU		WENTYLACJA - OKAP
	TABLICA ELEKTRYCZNA		WENTYLACJA

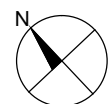

0 1 2 m



Rua Bonita Sp. z o.o.

Biuro sprzedaży:
ul. Śliczna 34
31-444 Kraków

biuro@ruabonita.pl
www.ruabonita.pl