
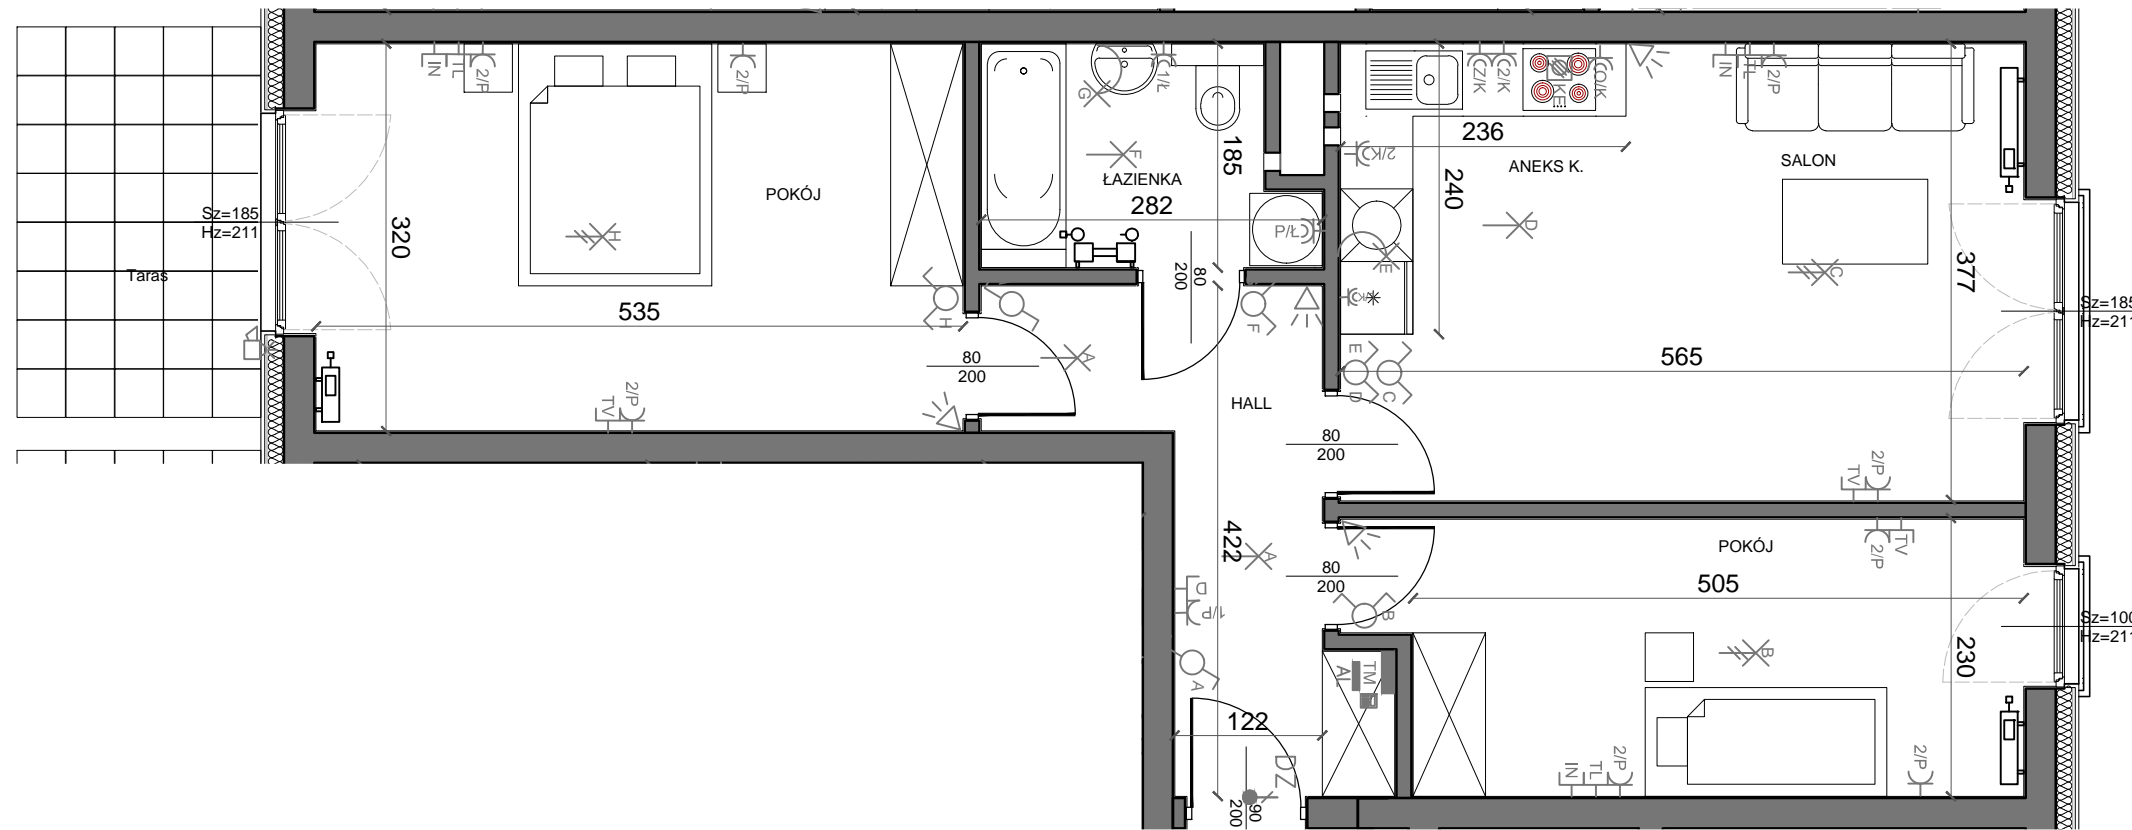


MIESZKANIE 040

PARTER BUDYNEK A

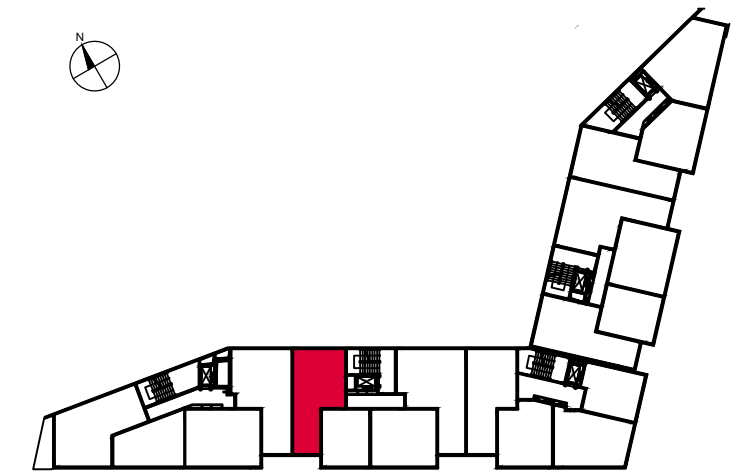


POMIESZCZENIE	m ²
Hall	7,79
Pokój	12,13
Łazienka	4,63
Aneks K.	5,66
Salon	15,63
Pokój	7,12
Powierzchnia Łącznie	63,02

Taras 6,46

Wysokość 2,54

LEGENDA

	LAMPA SUFITOWA		GNIAZDO POJEDYNCZE
	LAMPA SUFITOWA (2xL)		GNIAZDO PODWÓJNE
	LAMPA ŚCIENNA		GNIAZDO Z KLAPKĄ
	WŁĄCZNIK POJEDYNCZY		GNIAZDO PRALKI
	WŁĄCZNIK PODWÓJNY		GNIAZDO LODÓWKI
	WŁĄCZNIK SCHODOWY		GNIAZDO ZMYWARKI
	DZWONEK		2 GNIAZDA
	TV GNIAZDO SAT/TVFM		GNIAZDO OKAPU
	TL GNIAZDO TELEFONU		PODŁĄCZENIE KUCHENKI EL.
	IN GNIAZDO TELEFONU		REGULATOR TEMPERATURY
	D PODŁĄCZENIE DOMOFONU		WENTYLACJA - OKAP
	TE TABLICA ELEKTRYCZNA		WENTYLACJA

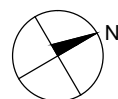

0 1 2 m



Rua Bonita Sp. z o.o.

Biurow sprzedaży:

ul. Śliczna 34
31-444 Kraków

biuro@ruabonita.pl
www.ruabonita.pl