
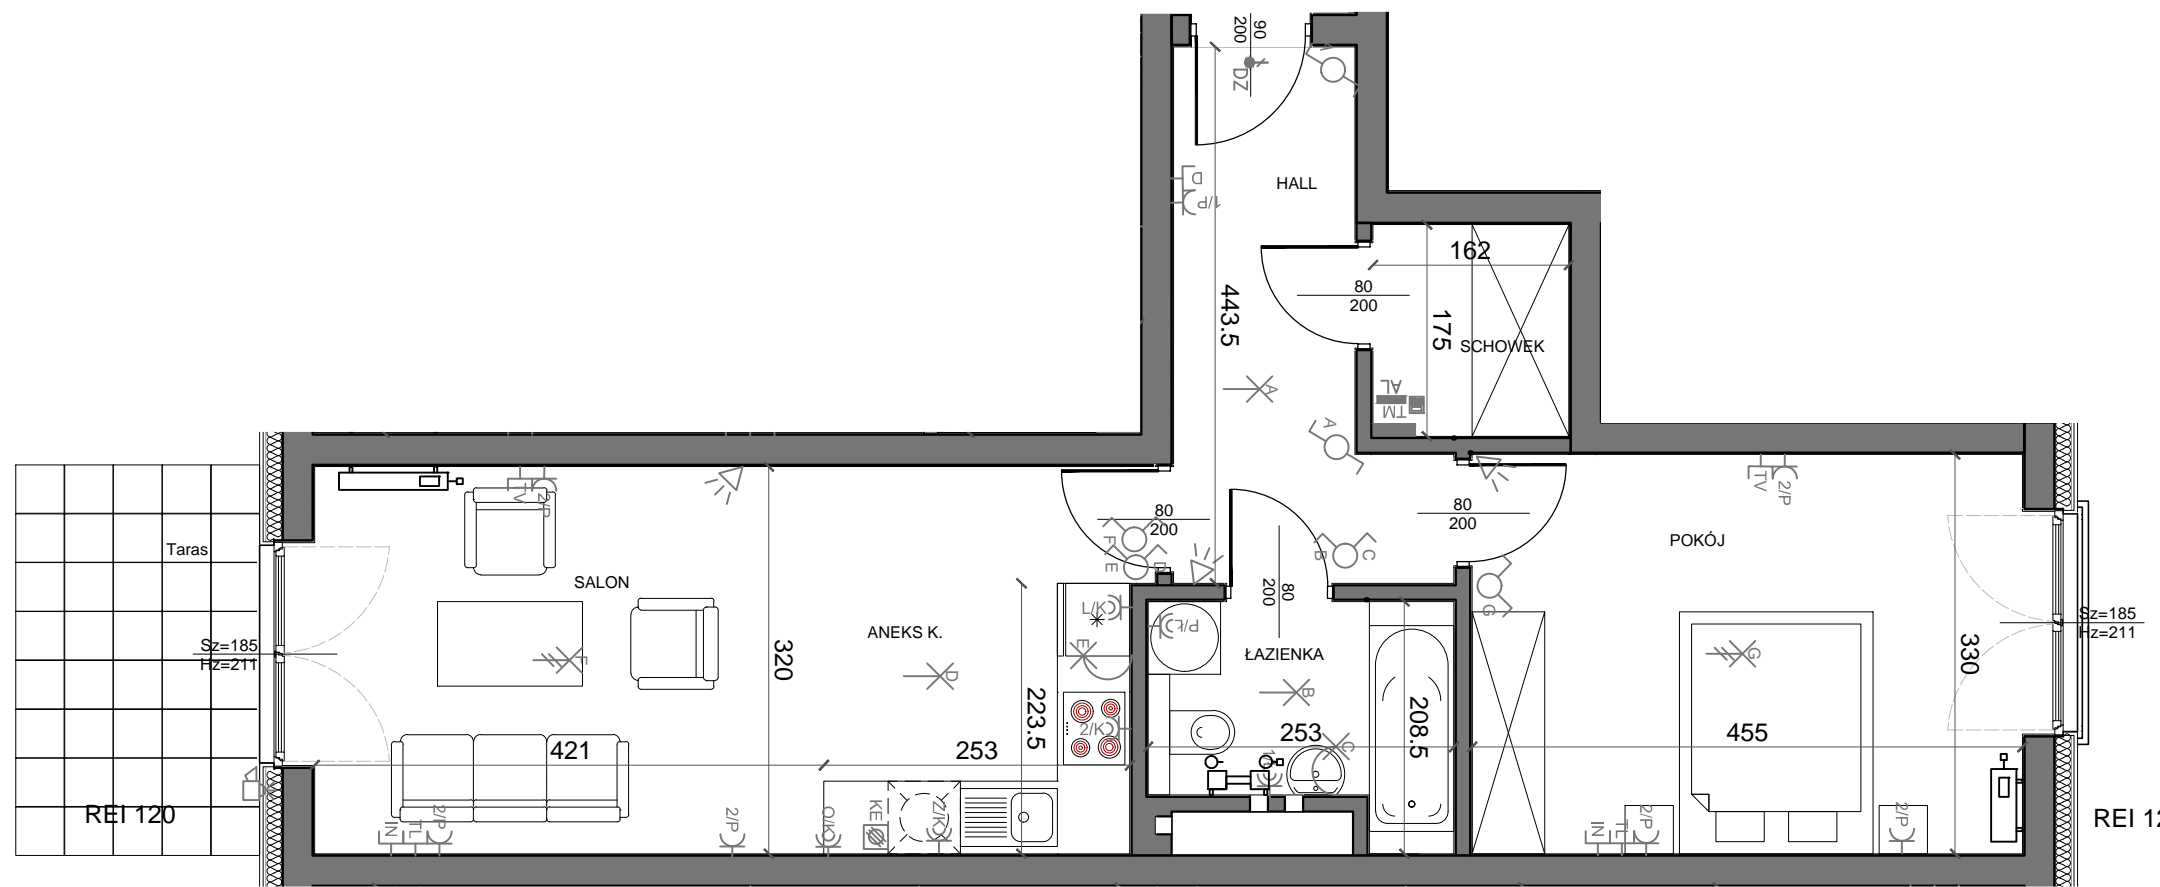


MIESZKANIE 043

PARTER BUDYNEK A

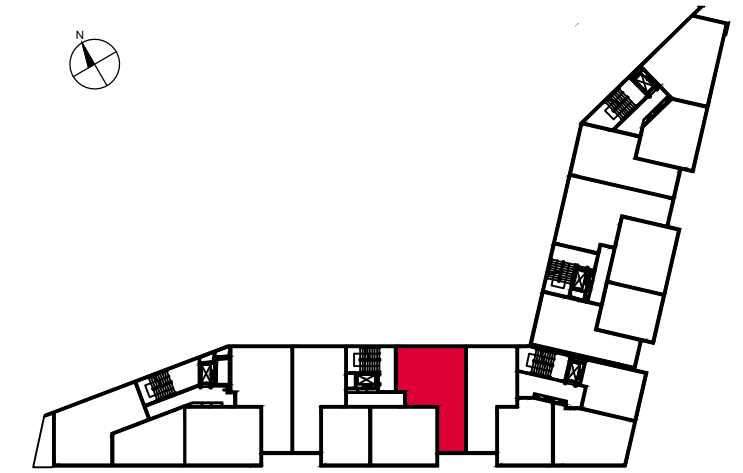


POMIESZCZENIE	m ²
Hall	7,53
Pokój	15,02
Salon	16,12
Aneks K.	5,65
Schówek	2,83
Łazienka	4,39
Powierzchnia Łącznie	51,54

Taras 6,49

Wysokość 2,54

LEGENDA

	LAMPA SUFITOWA		GNIAZDO POJEDYNCZE
	LAMPA SUFITOWA (2xL)		GNIAZDO PODWÓJNE
	LAMPA ŚCIENNA		GNIAZDO Z KLAPKĄ
	WŁĄCZNIK POJEDYNCZY		GNIAZDO PRALKI
	WŁĄCZNIK PODWÓJNY		GNIAZDO LODÓWKI
	WŁĄCZNIK SCHODOWY		GNIAZDO ZMYWARKI
	DZWONEK		2 GNIAZDA
	TV GNIAZDO SAT/TVFM		GNIAZDO OKAPU
	TL GNIAZDO TELEFONU		PODŁĄCZENIE KUCHENKI EL.
	IN GNIAZDO TELEFONU		REGULATOR TEMPERATURY
	D PODŁĄCZENIE DOMOFONU		WENTYLACJA - OKAP
	TE TABLICA ELEKTRYCZNA		WENTYLACJA

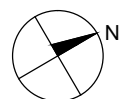

0 1 2 m



Rua Bonita Sp. z o.o.

Biuro sprzedaży:

ul. Śliczna 34
31-444 Kraków

biuro@ruabonita.pl
www.ruabonita.pl