
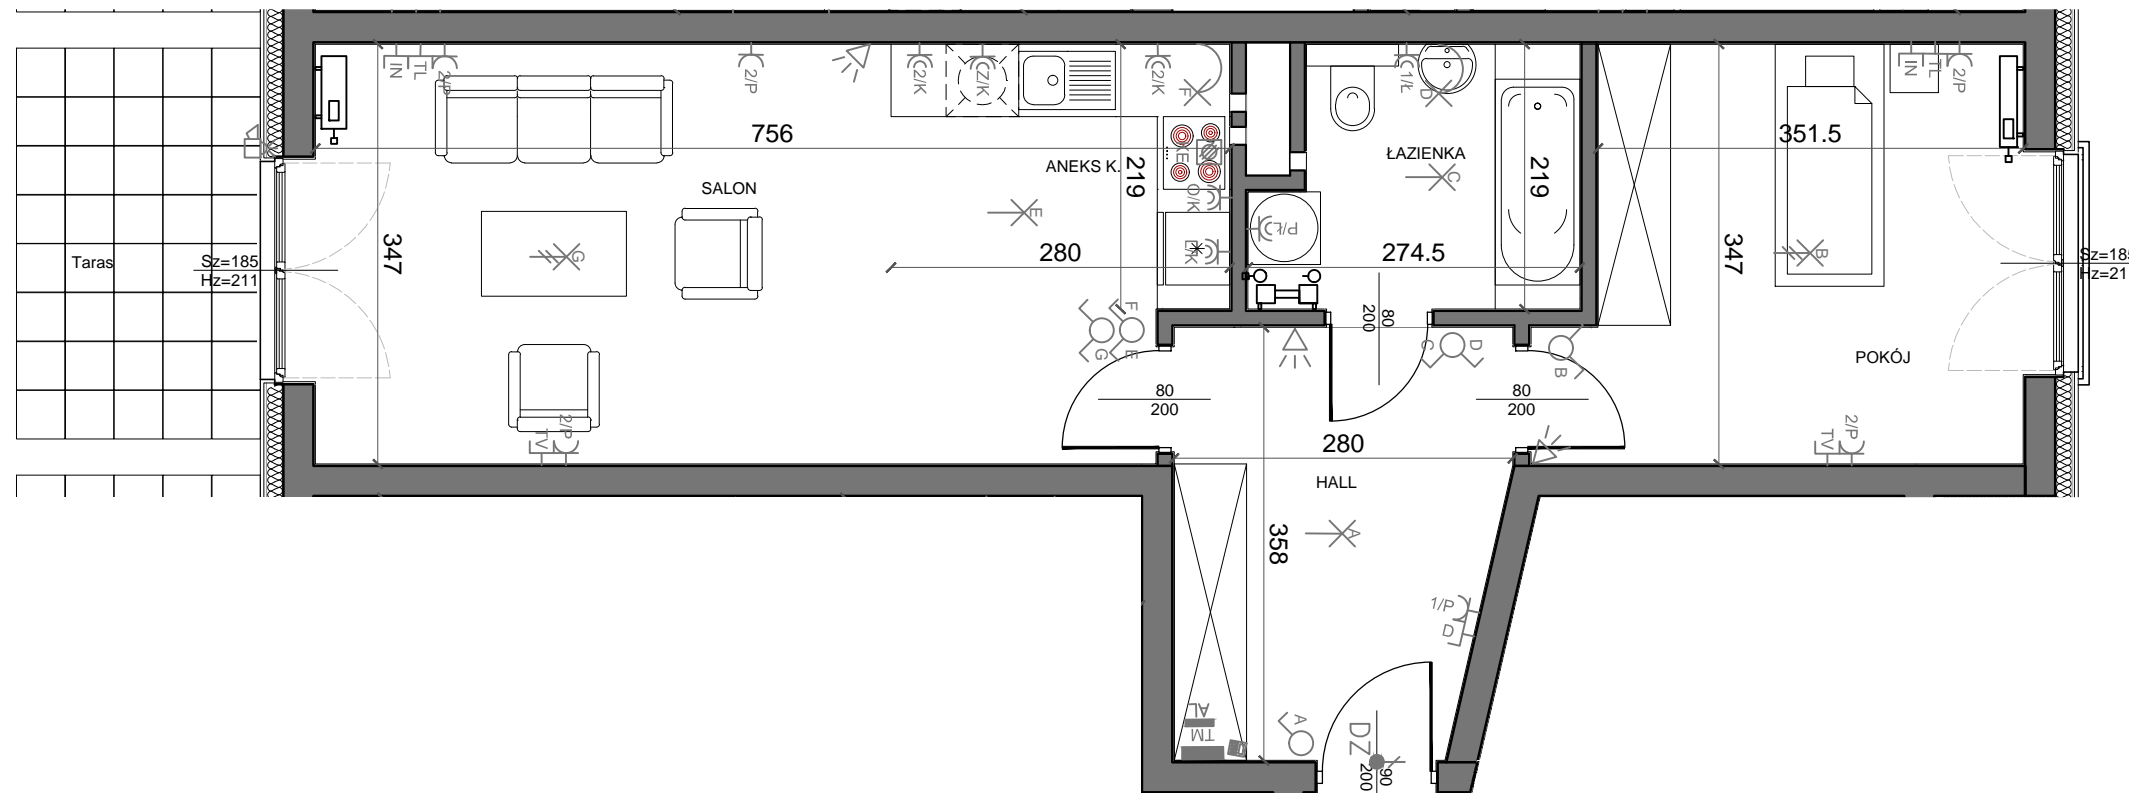


MIESZKANIE 072

PARTER BUDYNEK A

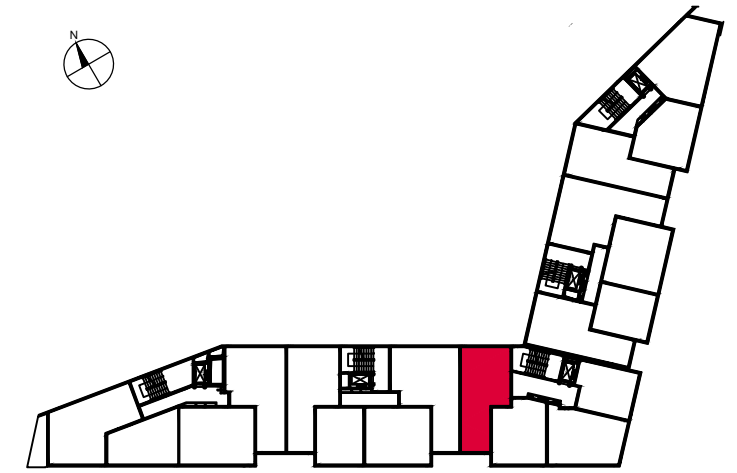


POMIESZCZENIE	m ²
Hall	9,34
Aneks K.	6,13
Salon	19,32
Łazienka	5,42
Pokój	12,82
Powierzchnia Łącznie	53,03

Taras	6,49
Wysokość	2,54

LEGENDA

X	LAMPA SUFITOWA	⊕	GNIAZDO POJEDYNCZE
X	LAMPA SUFITOWA (2xL)	⊕	GNIAZDO PODWÓJNE
⊕	LAMPA ŚCIENNA	⊕	GNIAZDO Z KLAPKĄ
⊕	WŁĄCZNIK POJEDYNCZY	P	GNIAZDO PRALKI
⊕	WŁĄCZNIK PODWÓJNY	L	GNIAZDO LODÓWKI
⊕	WŁĄCZNIK SCHODOWY	Z	GNIAZDO ZMYWARKI
⊕	DZWONEK	2	2 GNIAZDA
TV	GNIAZDO SAT/TVFM	⊕	GNIAZDO OKAPU
TL	GNIAZDO TELEFONU	⊕	PODŁĄCZENIE KUCHENKI EL.
IN	GNIAZDO TELEFONU	⊕	REGULATOR TEMPERATURY
D	PODŁĄCZENIE DOMOFONU	⊕	WENTYLACJA - OKAP
TE	TABLICA ELEKTRYCZNA	⊕	WENTYLACJA

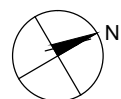

0 1 2 m



Rua Bonita Sp. z o.o.

Biurow sprzedaży:

ul. Śliczna 34
31-444 Kraków

biuro@ruabonita.pl
www.ruabonita.pl