
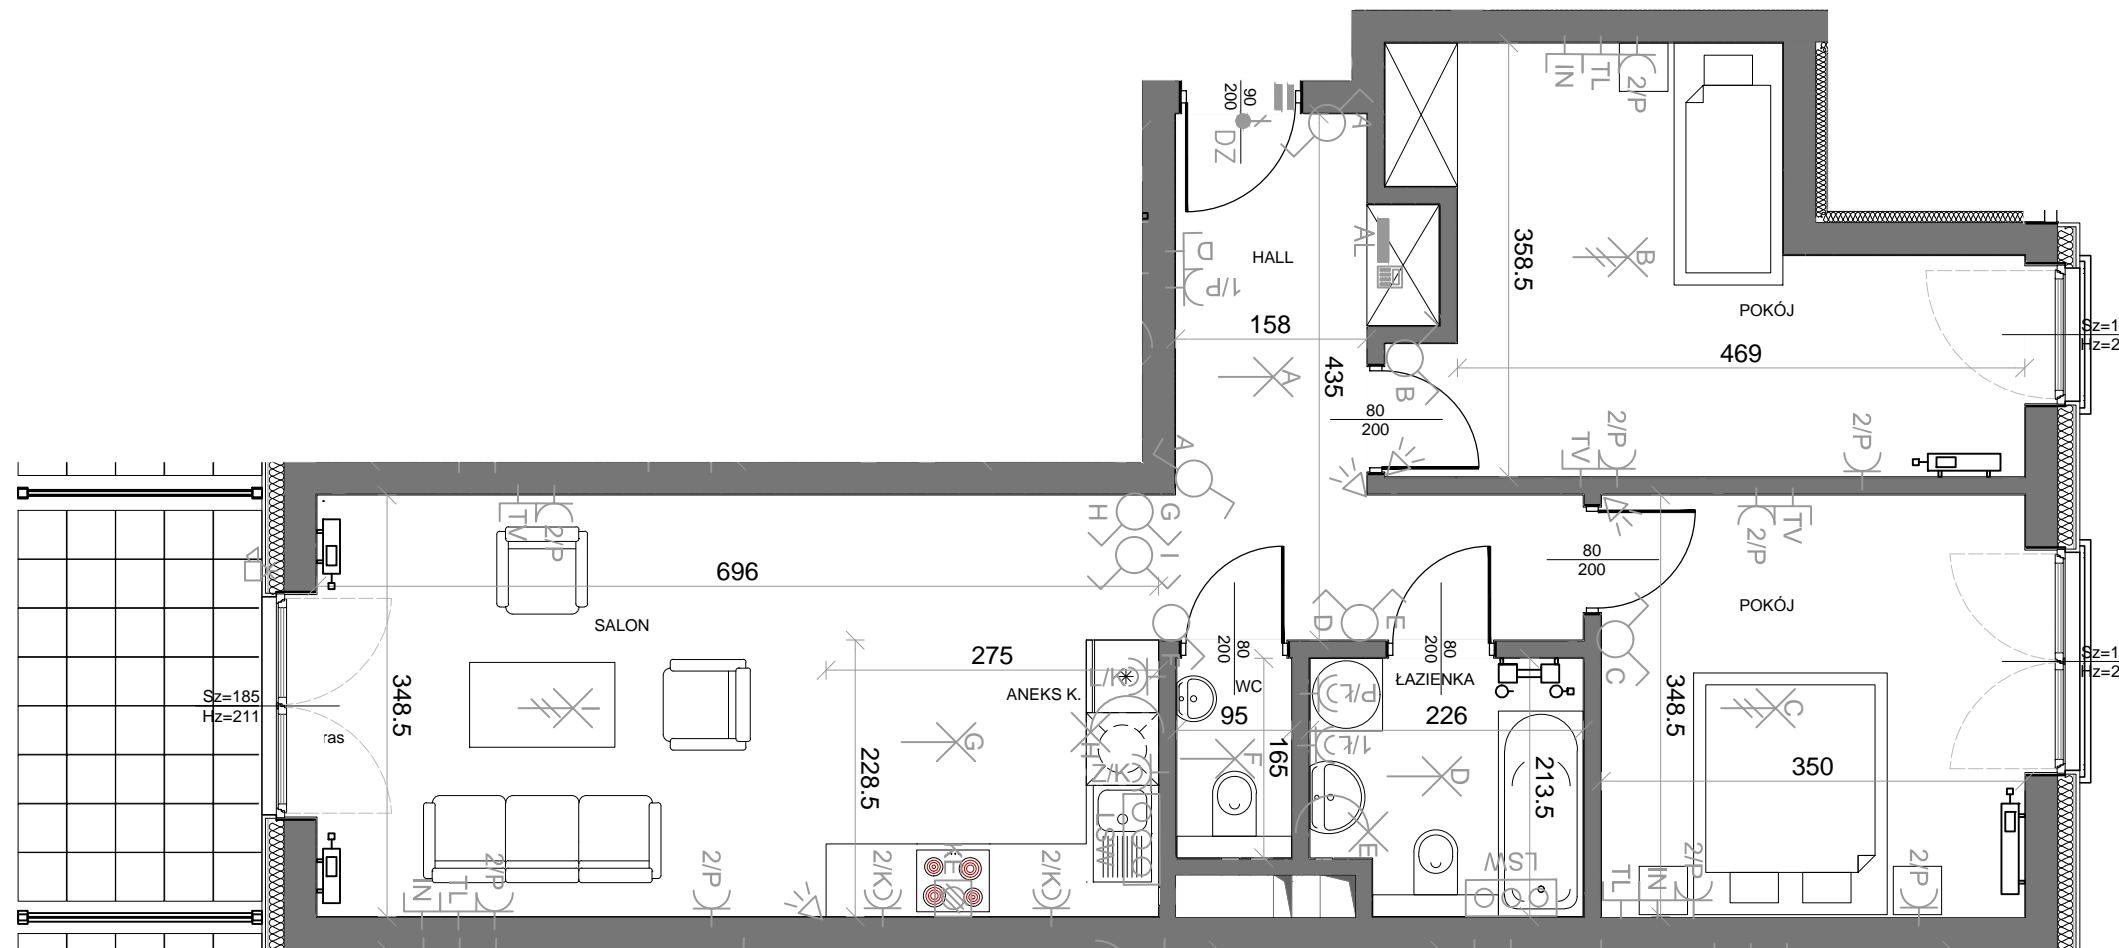


MIESZKANIE 004

PARTER BUDYNEK A

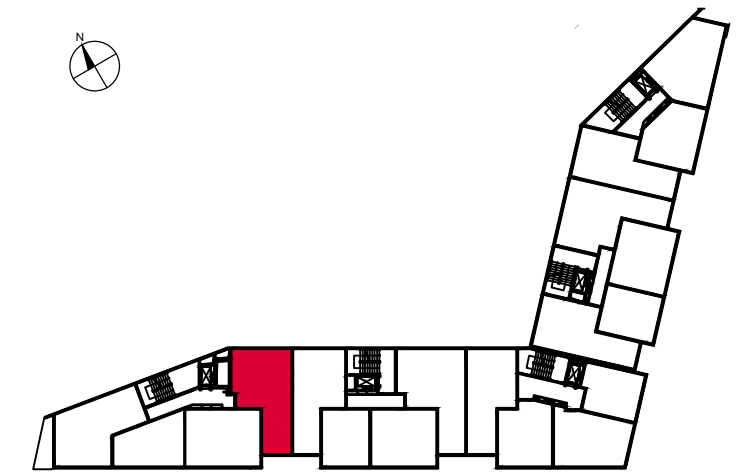


POMIESZCZENIE m²

Hall	9,62
Pokój	14,67
Pokój	12,20
Łazienka	4,57
Wc	1,58
Aneks K.	6,28
Salon	18,14
Powierzchnia Łącznie	67,06

Taras	6,49
Wysokość	2,54

LEGENDA

X	LAMPA SUFITOWA	○	GNIAZDO POJEDYNCZE
X X	LAMPA SUFITOWA (2xL)	○ 2	GNIAZDO PODWÓJNE
—	LAMPA ŚCIENNA	○	GNIAZDO Z KLAPKĄ
○	WŁĄCZNIK POJEDYNCZY	P	GNIAZDO PRALKI
○	WŁĄCZNIK PODWÓJNY	L	GNIAZDO LODÓWKI
○	WŁĄCZNIK SCHODOWY	Z	GNIAZDO ZMYWARKI
○	DZWONEK	2	2 GNIAZDA
○	GNIAZDO SAT/TV/FM	○	GNIAZDO OKAPU
TL	GNIAZDO TELEFONU	⊗	PODŁĄCZENIE KUCHENKI EL.
IN	GNIAZDO TELEFONU	⊗	REGULATOR TEMPERATURY
D	PODŁĄCZENIE DOMOFONU	⊗	WENTYLACJA - OKAP
TE	TABLICA ELEKTRYCZNA	⊗	WENTYLACJA

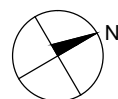

0 1 2 m



Rua Bonita Sp. z o.o.

Biuro sprzedaży:

ul. Śliczna 34
31-444 Kraków

biuro@ruabonita.pl
www.ruabonita.pl