


# Krakowska Vita.

## nr A/2/24

Powierzchnia **55,68 m<sup>2</sup>**

Piętro **2**

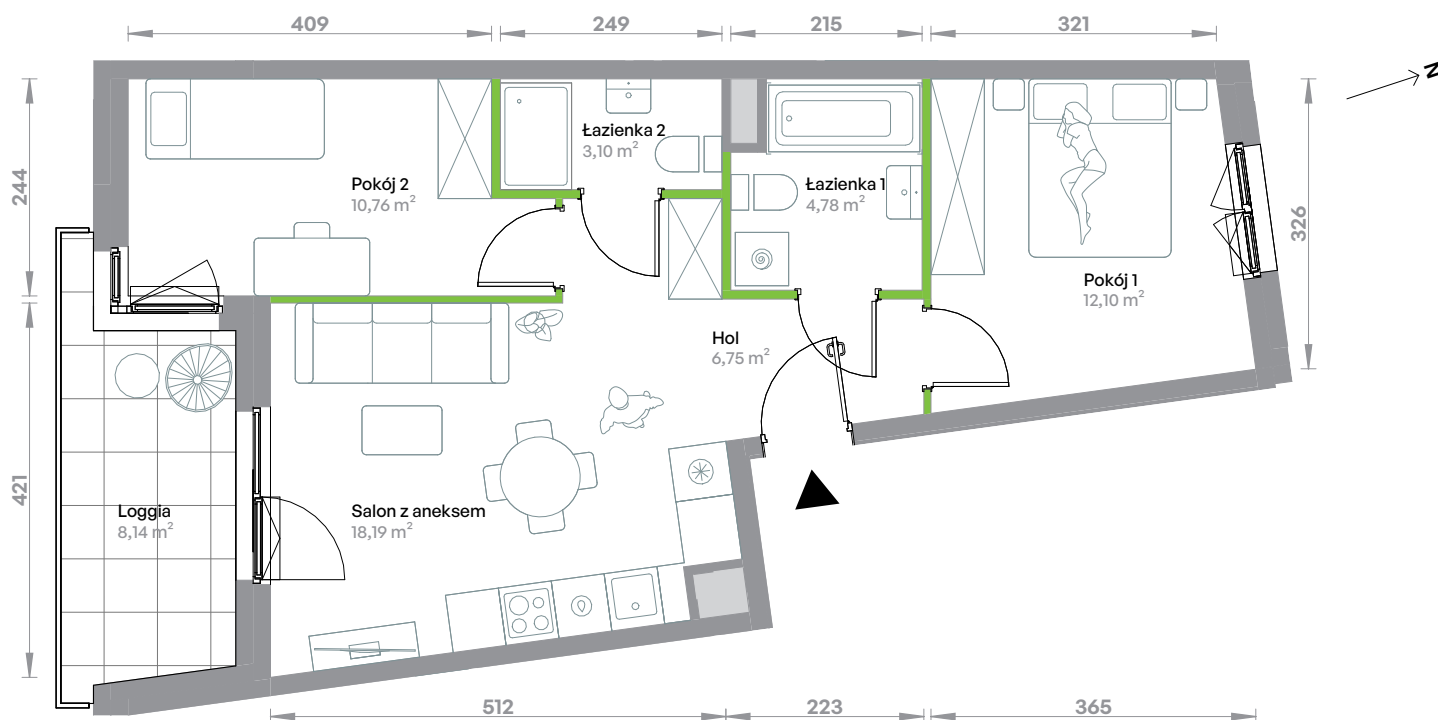


Arażacja mieszkania jest przykładowa.

Powierzchnia **użytkowa**

Rzut kondygnacji **Piętro 2**

Plan osiedla **Budynek A**

|                 |                            |
|-----------------|----------------------------|
| salon z aneksem | 18,19 m <sup>2</sup>       |
| pokój 1         | 12,10 m <sup>2</sup>       |
| pokój 2         | 10,76 m <sup>2</sup>       |
| łazienka 1      | 4,78 m <sup>2</sup>        |
| łazienka 2      | 3,10 m <sup>2</sup>        |
| hol             | 6,75 m <sup>2</sup>        |
| <b>Razem</b>    | <b>55,68 m<sup>2</sup></b> |
| +loggia         | 8,14 m <sup>2</sup>        |

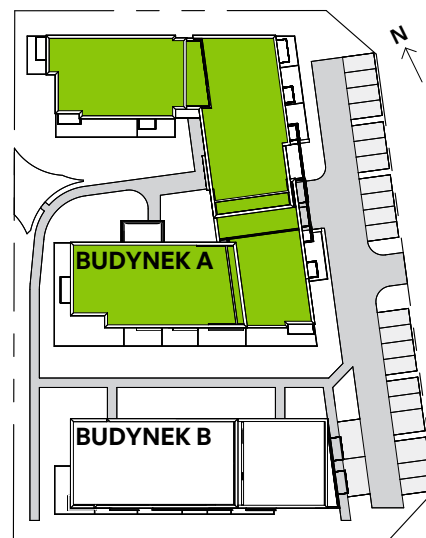

U nas nigdy nie płacisz za powierzchnię pod ścianami działowymi