


# Krakowska Vita.

## nr A/2/62

Powierzchnia **57,29 m<sup>2</sup>**

Piętro **2**

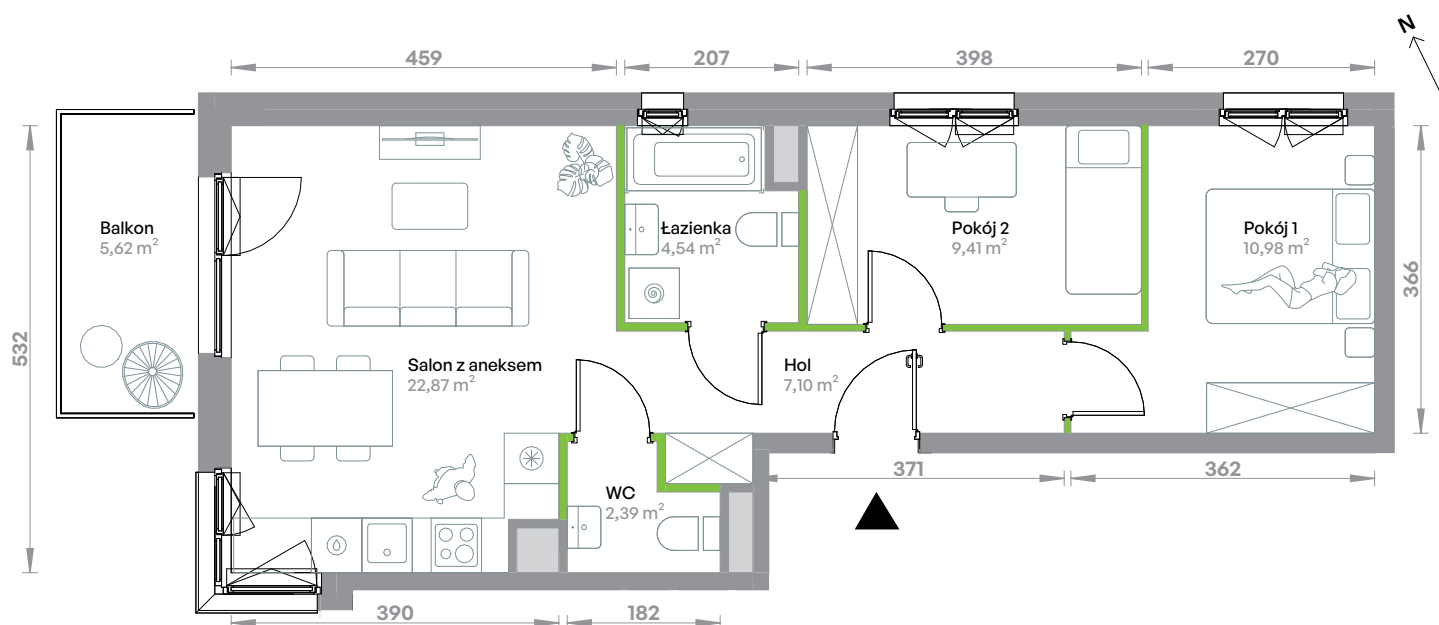


Arażacja mieszkania jest przykładowa.

Powierzchnia **użytkowa**

Rzut kondygnacji **Piętro 2**

Plan osiedla **Budynek A**

|                 |                            |
|-----------------|----------------------------|
| salon z aneksem | 22,87 m <sup>2</sup>       |
| pokój 1         | 10,98 m <sup>2</sup>       |
| pokój 2         | 9,41 m <sup>2</sup>        |
| łazienka        | 4,54 m <sup>2</sup>        |
| wc              | 2,39 m <sup>2</sup>        |
| hol             | 7,10 m <sup>2</sup>        |
| <b>Razem</b>    | <b>57,29 m<sup>2</sup></b> |
| +balkon         | 5,62 m <sup>2</sup>        |

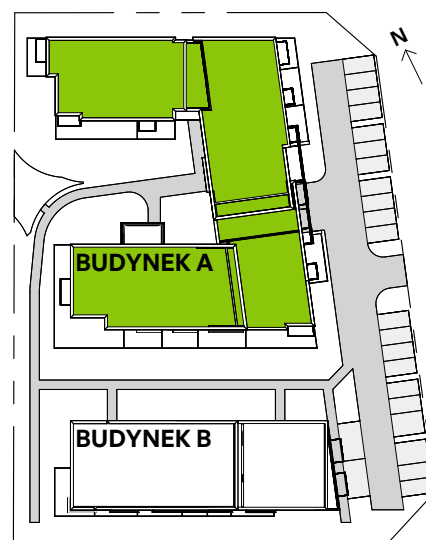

U nas nigdy nie płacisz za powierzchnię pod ścianami działowymi