


Krakowska Vita.

nr A/1/38

Powierzchnia **65,19 m²**

Piętro **1**

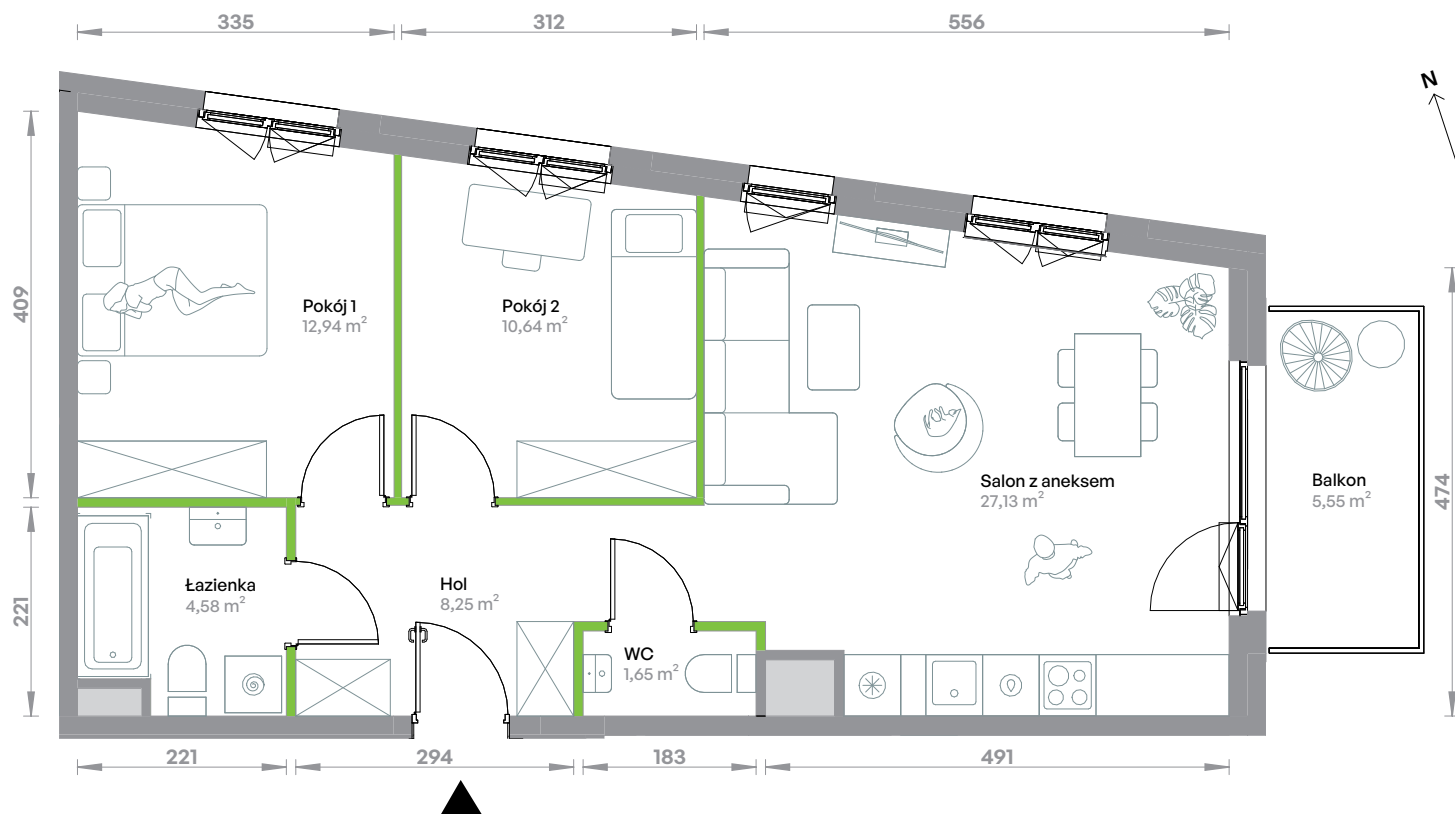


Arażacja mieszkania jest przykładowa.

Powierzchnia **użytkowa**

Rzut kondygnacji **Piętro 1**

Plan osiedla **Budynek A**

salon z aneksem	27,13 m ²
pokój 1	12,94 m ²
pokój 2	10,64 m ²
łazienka	4,58 m ²
wc	1,65 m ²
hol	8,25 m ²
Razem	65,19 m²
+balkon	5,55 m ²

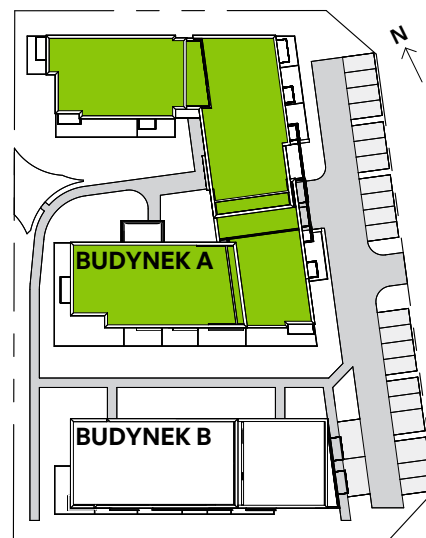

U nas nigdy nie płacisz za powierzchnię pod ścianami działowymi